


BEGANE GROND

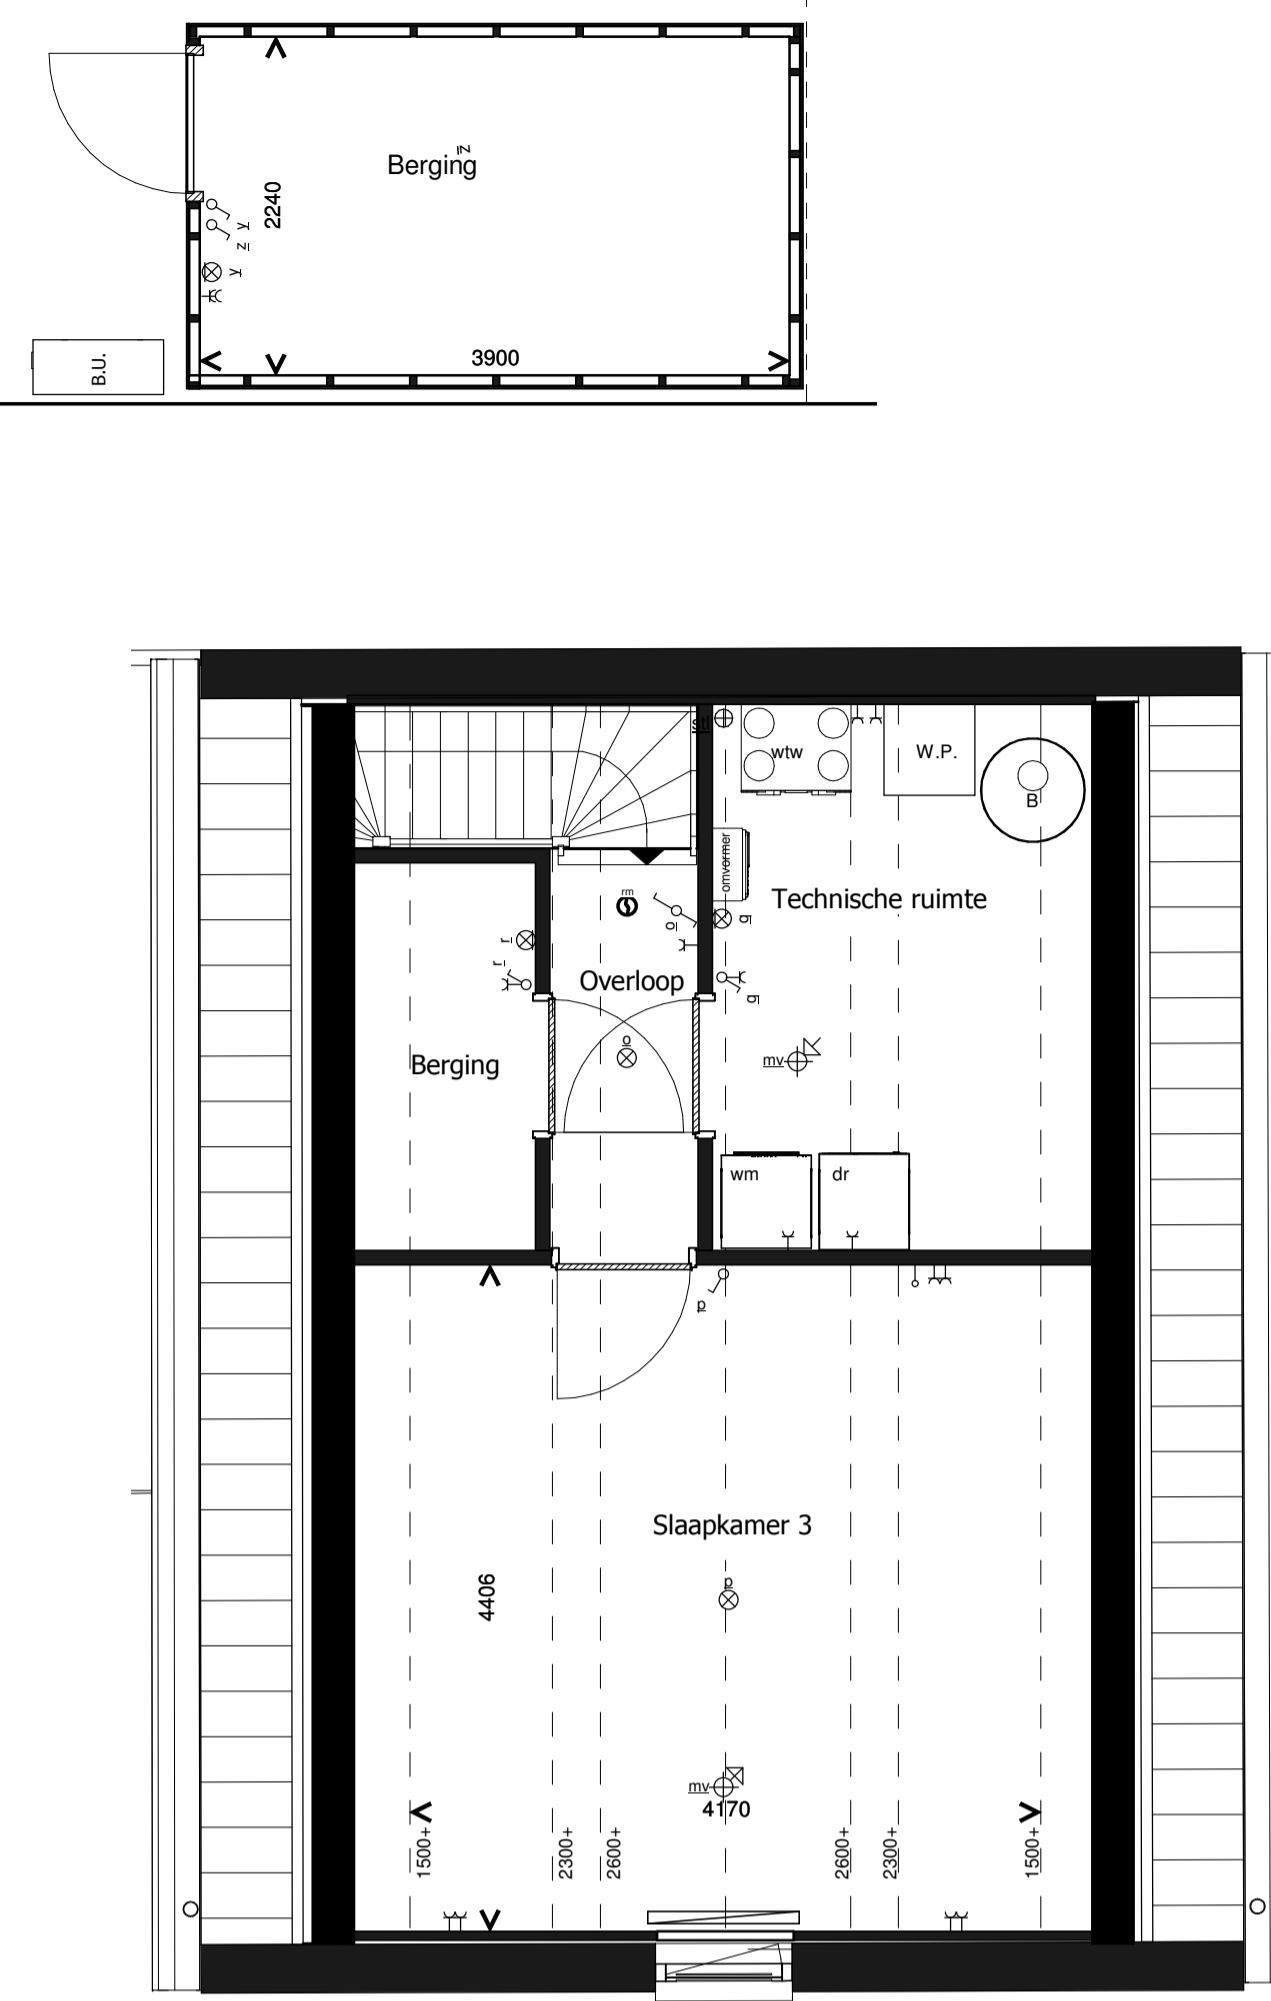

1e VERDIEPING

| RENVOOI INSTALLATIES |   |
|----------------------|---|
| symbool              | omschrijving  |
|                      | plafondlichtpunt aansluiting  |
|                      | binnenwandlichtpunt aansluiting                                     |
|                      | buitenwandlichtpunt aansluiting                                     |
|                      | buitenwandlichtpunt aansluiting met armatuur                        |
|                      | buitenwandlichtpunt aansluiting met armatuur enkelpolige schakelaar |
|                      | wisselschakelaar  |
|                      | enkele wandcontactdoos  |
|                      | dubbele wandcontactdoos   |
|                      | dubbele wandcontactdoos opbouw                                      |
|                      | mechanische ventilatie  |
|                      | aansluitpunt loos   |
|                      | thermostaat   |
|                      | kookplaat   |
|                      | afzuigkap   |
|                      | vaatwasser  |
|                      | oven  |
|                      | koelkast  |
|                      | beldrukker  |
|                      | schel   |
|                      | rookmelder (positie indicatief)                                     |
|                      | ruimte met ventilatie afvoer ventiel (positie indicatief)           |
|                      | ruimte met ventilatie invoer ventiel (positie indicatief)           |
|                      | hemelwaterafvoer (positie en aantal indicatief)                     |
|                      | elektrische handdoek radiator (positie en afmetingen indicatief)    |
|                      | verdelers vloerverwarming   |
|                      | ruimte met vloerverwarming  |
|                      | laag temperatuur convector (positie en afmetingen indicatief)       |
|                      | omvormer pv-panels  |
|                      | wasmachine en droger opstelplaats                                   |
|                      | B.U. buitenunit   |
|                      | WP opstelplaats warmtepomp  |
|                      | B boiler/buffervat  |
|                      | wtw-unit  |
|                      | * veiligheidsglas   |

Algemeen  
 - kleine wijzigingen voorbehouden  
 - aan de maatvoering kunnen geen rechten worden ontleend  
 - maatvoering betreft circa maten en is aangegeven in millimeters  
 - electra-aansluitpunten, keukenopstelling, positie en aantal PV panelen en leidingwerken zijn indicatief aangegeven  
 - het is mogelijk dat niet alle symbolen van toepassing zijn op uw woningtype




VOORGEVEL




RECHTER ZIJGEVEL




ACHTERGEVEL

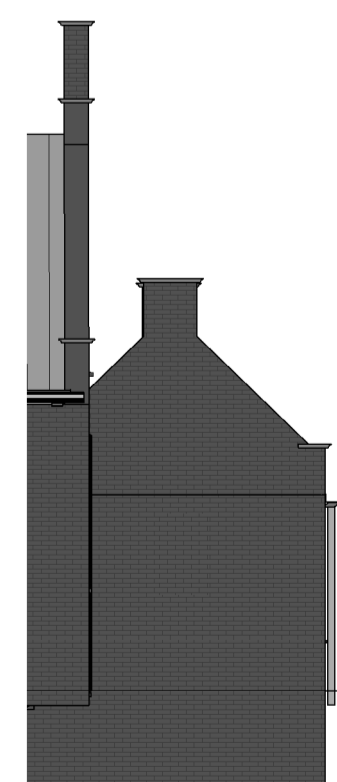

LINKER ZIJGEVEL

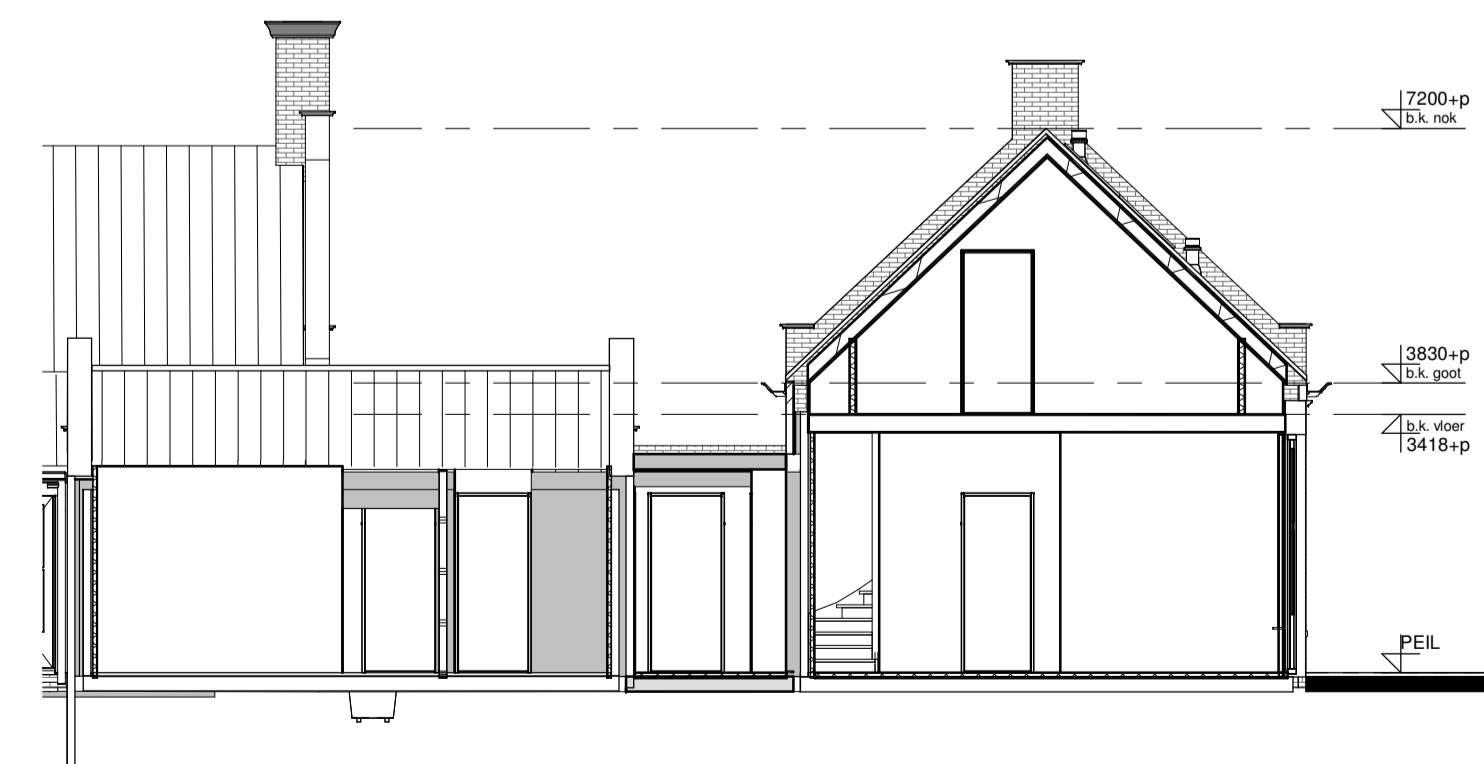

DOORSNEDE

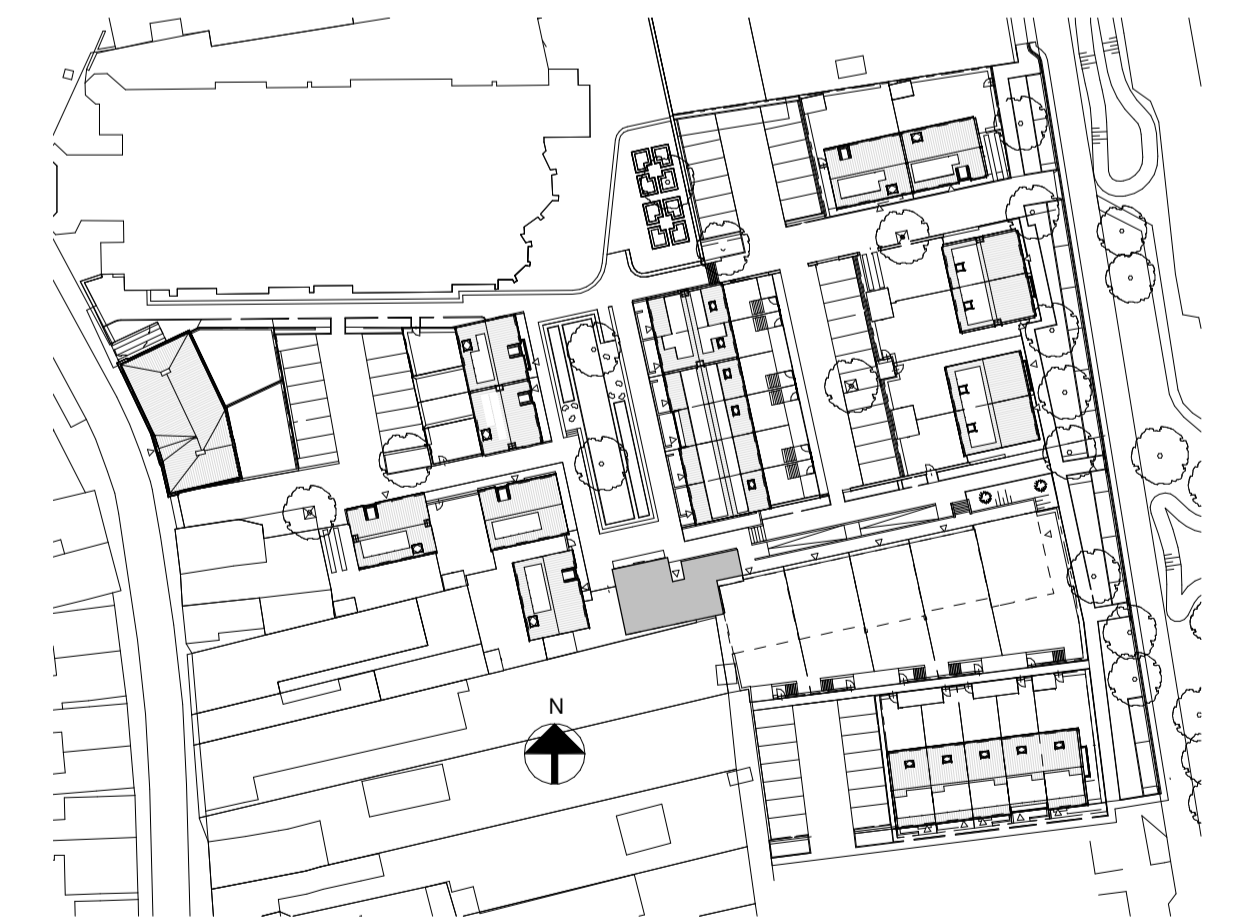

Type D1 Bouwnummer 28

Bernardushof, Oud Gastel

Verkooptekening  
 Plattegronden, gevels en doorsnede

Schaal :  
 1:50 / 1:100

Datum :  
 08-05-2020

Blad  
**VK-08**