


Begane grond




Voorgevel

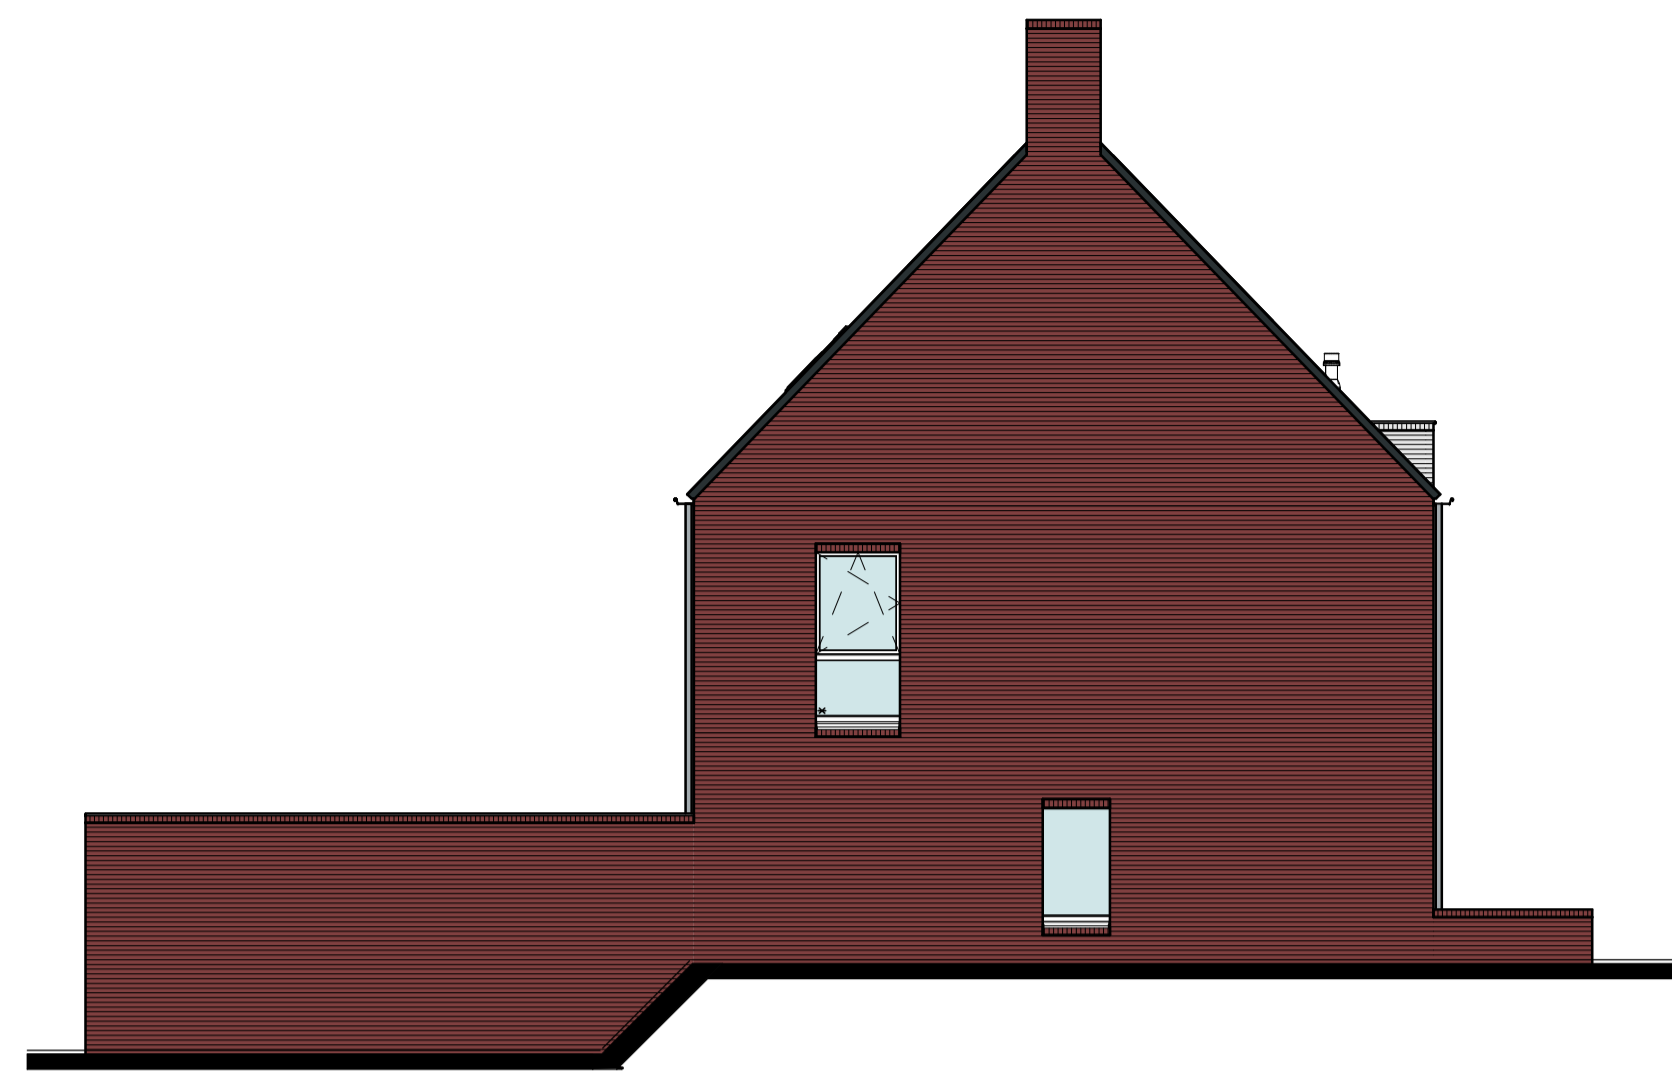


Linkerzijgevel




Achtergevel

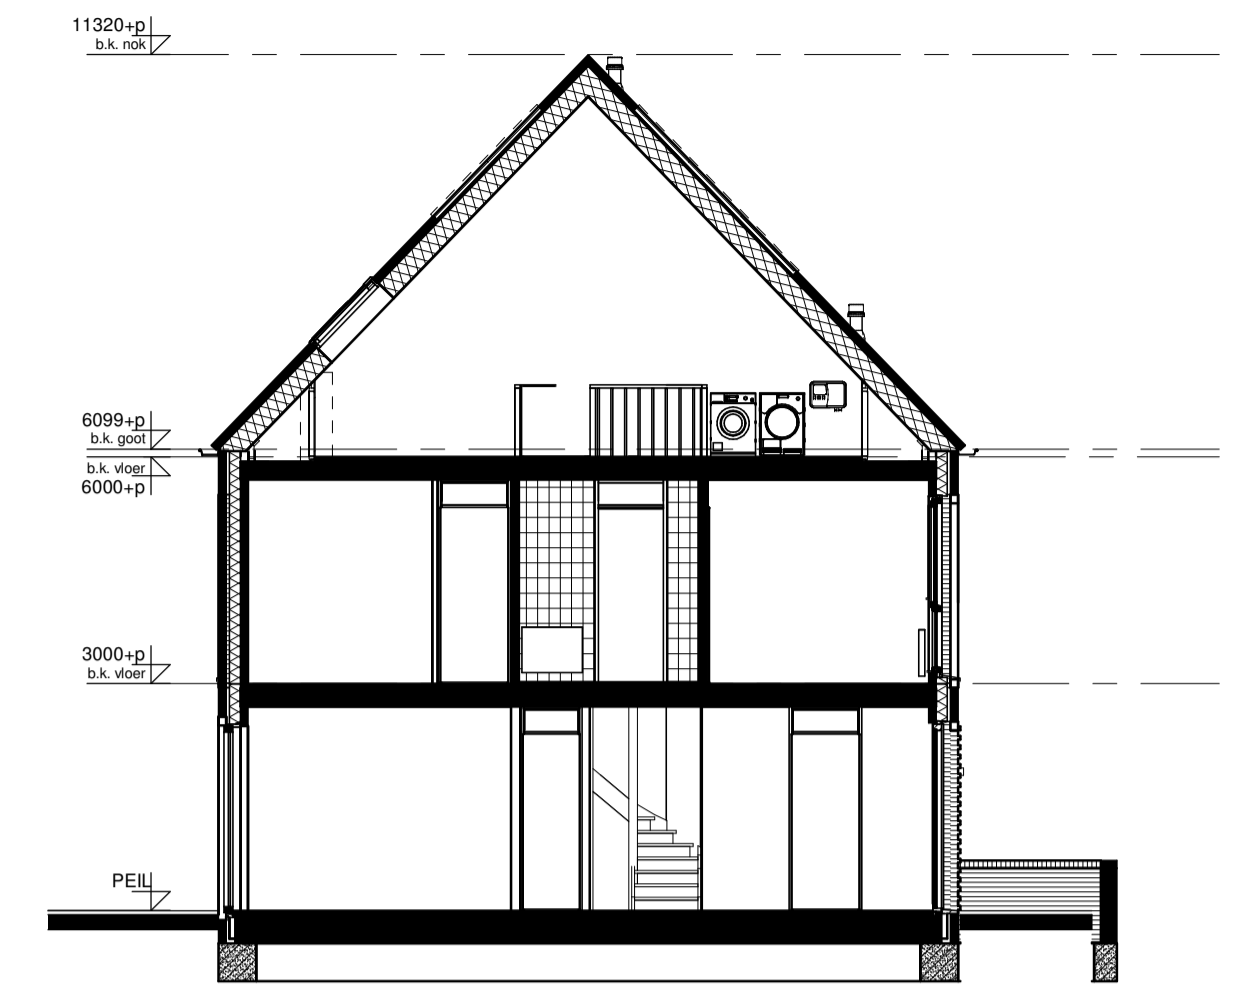

Doorsnede

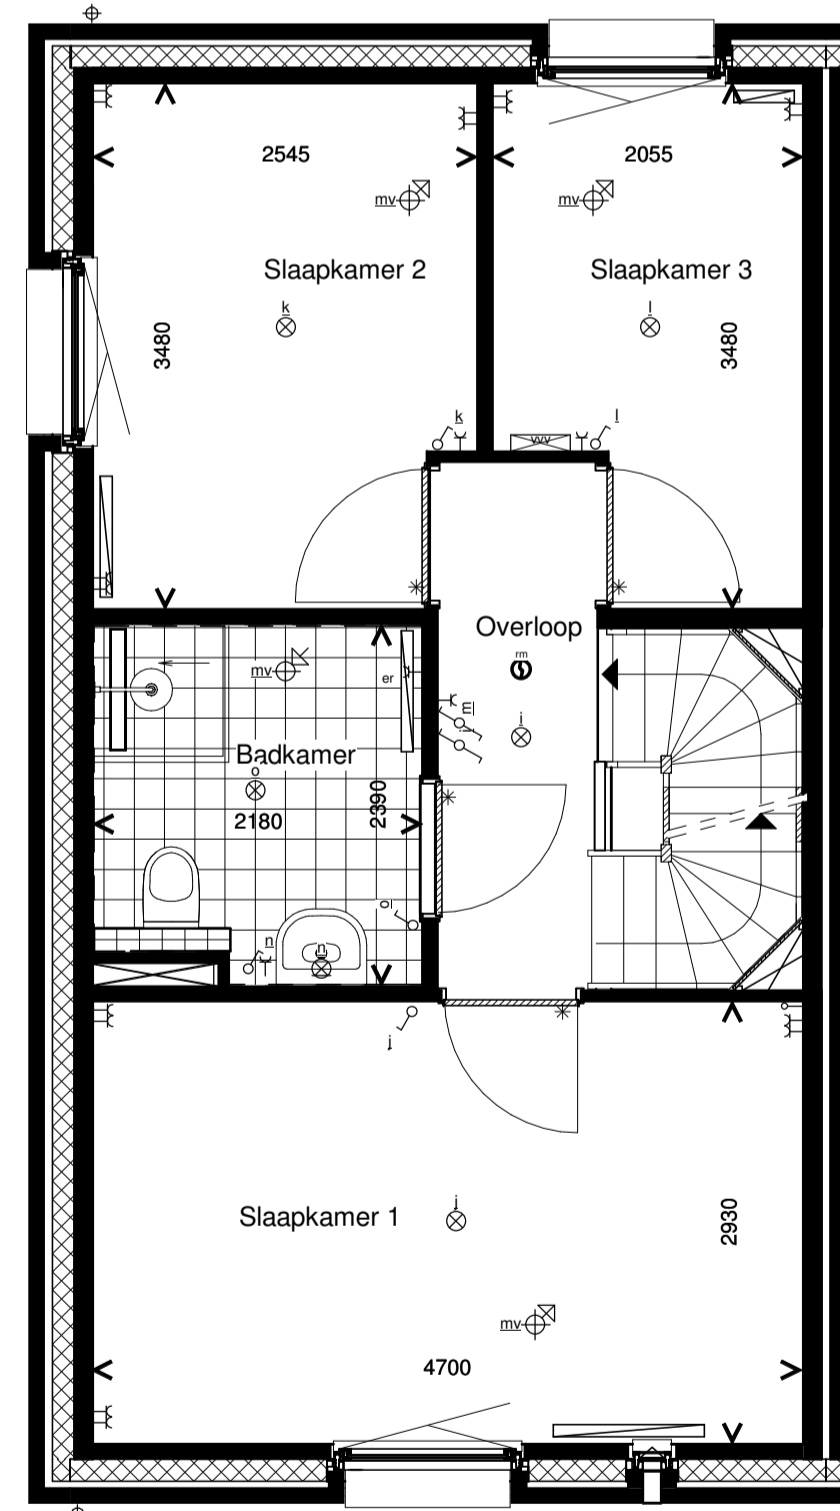

1e Verdieping

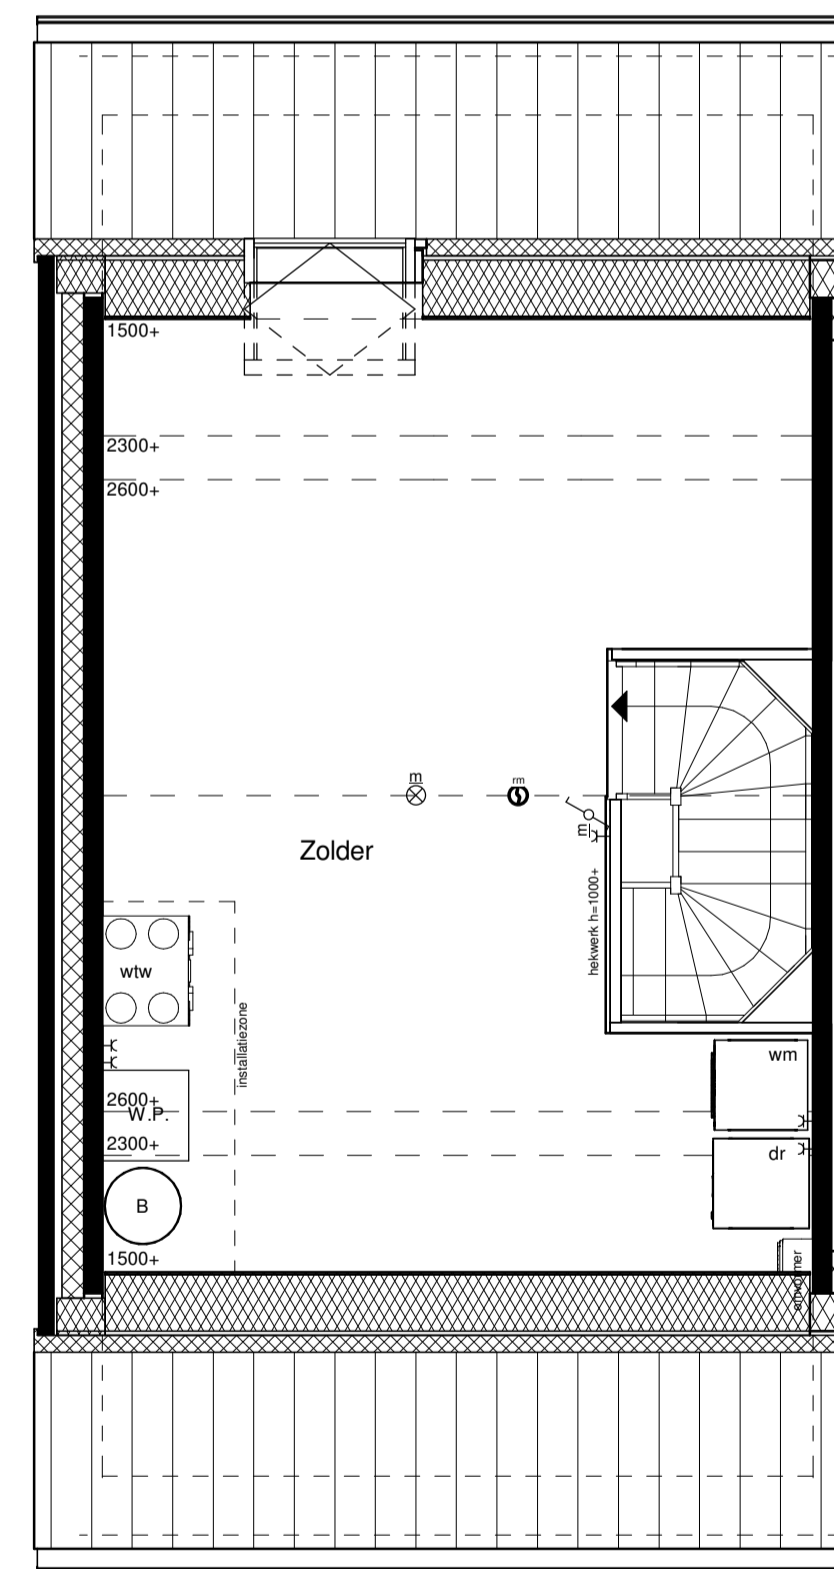

2e Verdieping

RENVOOI INSTALLATIES			
symbool	omschrijving	symbool	omschrijving
	plafondlichtpunt aansluiting		vaatwasser
	binnenwandlichtpunt aansluiting		oven
	buitenwandlichtpunt aansluiting		koelkast
	buitenwandlichtpunt aansluiting met armatuur		beldrukker
	buitenwandlichtpunt aansluiting met armatuur en schakelaar		schel
	enkelpolige schakelaar		rookmelder (positie indicatief)
	wisselschakelaar		ruimte met ventilatie afvoer ventiel (positie indicatief)
	enkele wandcontactdoos		ruimte met ventilatie invoer ventiel (positie indicatief)
	dubbele wandcontactdoos		hemelwaterafvoer (positie en aantal indicatief)
	dubbele wandcontactdoos opbouw		elektrische handdoek radiator (positie en afmetingen indicatief)
	mechanische ventilatie		verdelers vloerverwarming
	aansluitpunt loos		ruimte met vloerverwarming
	thermostaat		laag temperatuur convectors (positie en afmetingen indicatief)
	kookplaat		
	afzuigkap		
			omvormer pv-panelen
			opstelplaats wasmachine en droger
			buiten unit
			opstelplaats warmtepomp
			boiler/buffervat
			wtw-unit
			veiligheidsglas

Algemeen  
 - kleine wijzigingen voorbehouden  
 - aan de maatvoering kunnen geen rechten worden ontleend  
 - maatvoering betreft circa maten en is aangegeven in millimeters  
 - electra-aansluitpunten, keukenopstelling, positie en aantal PV panelen en leidingwerken zijn indicatief aangegeven  
 - het is mogelijk dat niet alle symbolen van toepassing zijn op uw woningtype



**Type C1.6 Bouwnummer 12**

Bernardushof, Oud Gastel

Verkooptekening  
 Plattegronden, gevels en doorsnede

Schaal :  
 1:50 / 1:100

Datum :  
 12-05-2020

Blad  
**VK-05E**