


BEGANE GROND

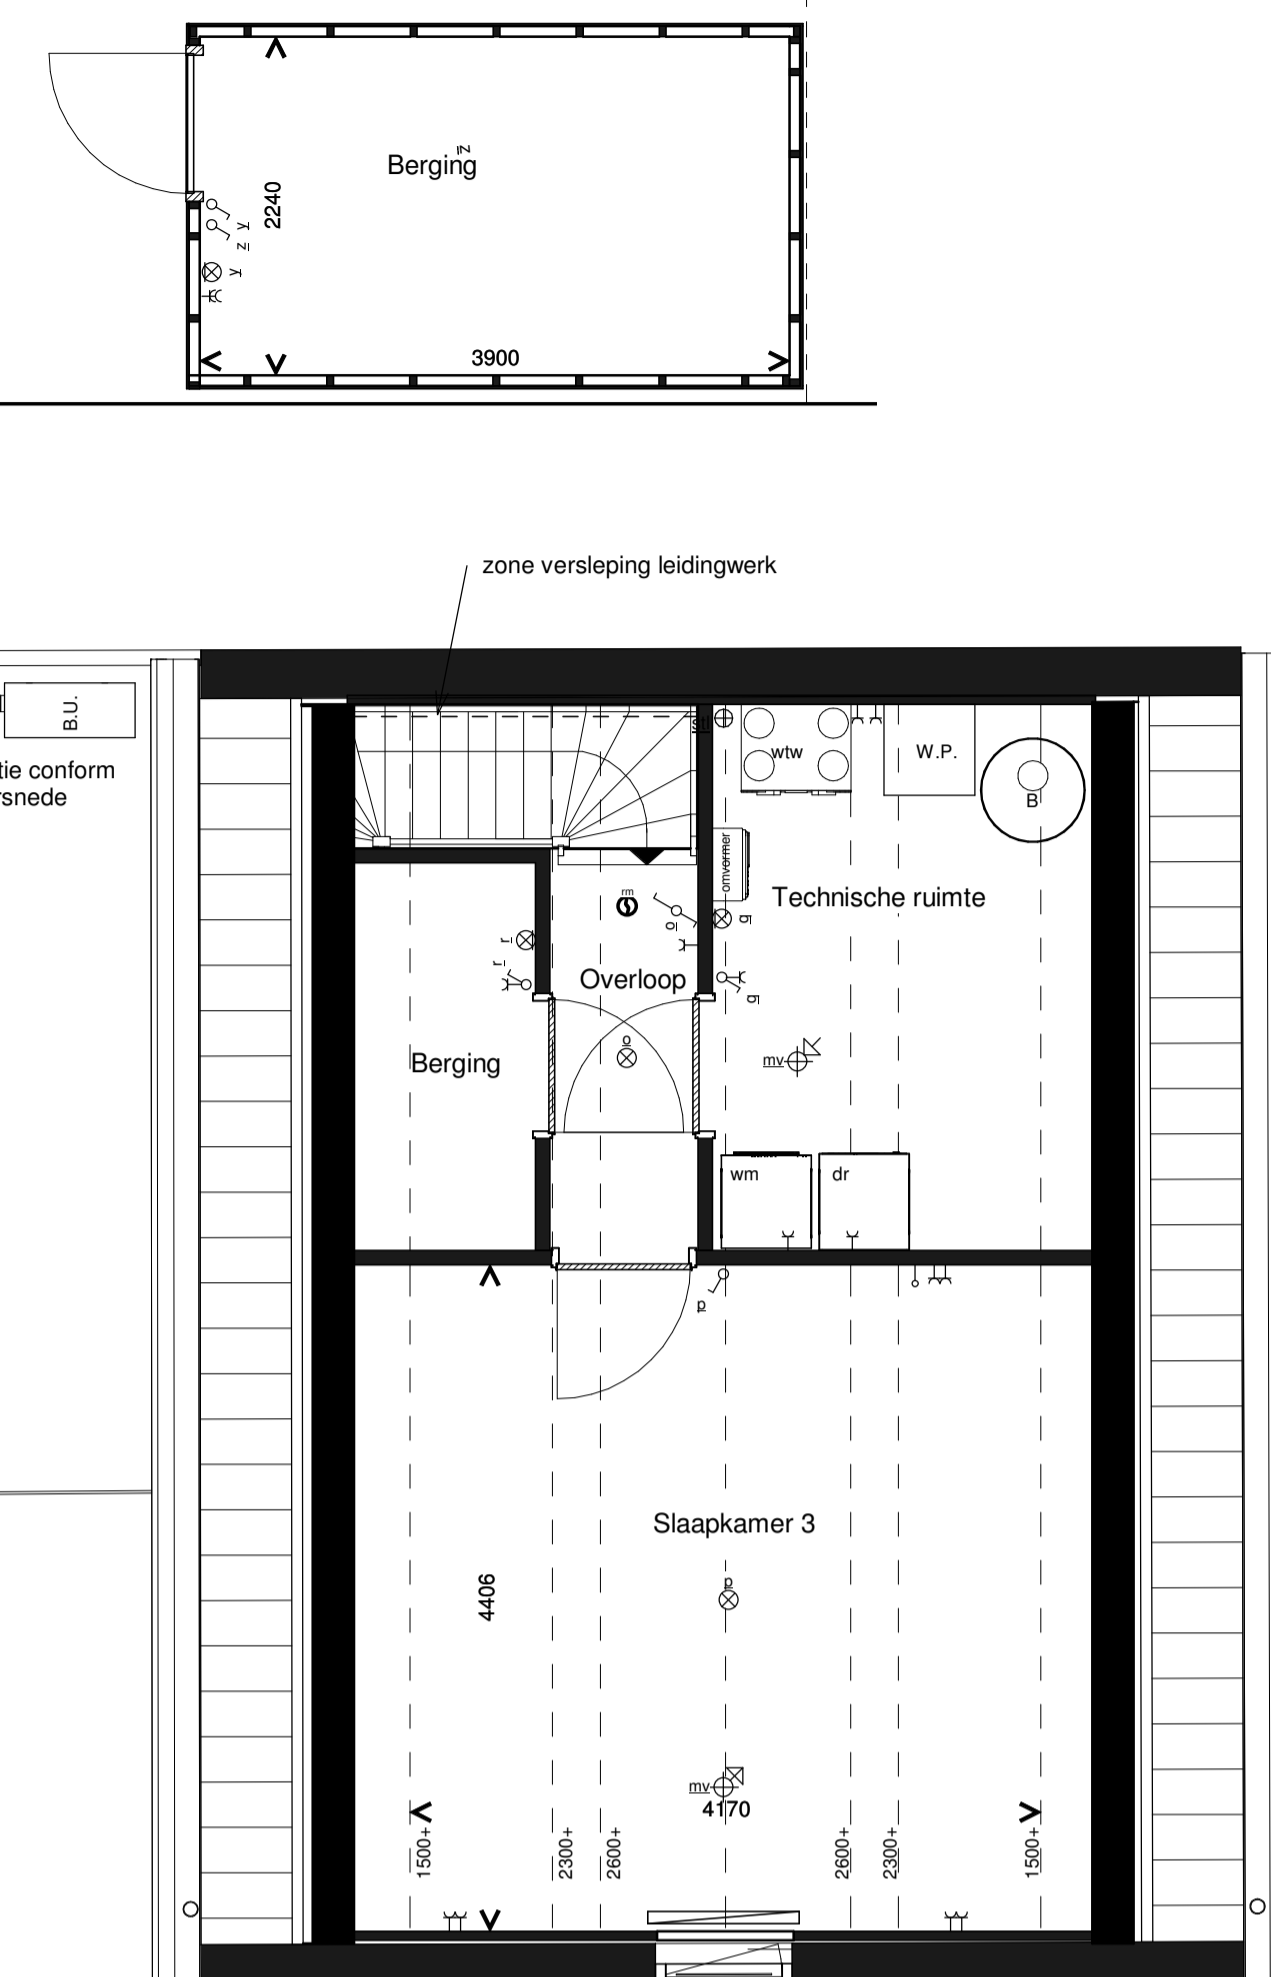

1e VERDIEPING

RENVOOI INSTALLATIES	
symbool	omschrijving
	plafondlichtpunt aansluiting
	binnenwandlichtpunt aansluiting
	buitenwandlichtpunt aansluiting
	buitenwandlichtpunt aansluiting met armatuur
	buitenwandlichtpunt aansluiting met armatuur enkelpolige schakelaar
	wisselschakelaar
	enkele wandcontactdoos
	dubbele wandcontactdoos
	dubbele wandcontactdoos opbouw
	mechanische ventilatie
	aansluitpunt loos
	thermostaat
	kookplaat
	afzuigkap
	vaatwasser
	oven
	koelkast
	beldrukker
	schel
	rookmelder (positie indicatief)
	ruimte met ventilatie afvoer ventiel (positie indicatief)
	ruimte met ventilatie invoer ventiel (positie indicatief)
	hemelwaterafvoer (positie en aantal indicatief)
	elektrische handdoek radiator (positie en afmetingen indicatief)
	verdelers vloerverwarming
	ruimte met vloerverwarming
	laag temperatuur convector (positie en afmetingen indicatief)
	omvormer pv-panels
	wasmachine en droger opstelplaats
	buitenunit
	opstelplaats warmtepomp
	boiler/buffervat
	wtw-unit
	veiligheidsglas

Algemeen  
 - kleine wijzigingen voorbehouden  
 - aan de maatvoering kunnen geen rechten worden ontleend  
 - maatvoering betreft circa maten en is aangegeven in millimeters  
 - electra-aansluitpunten, keukenopstelling, positie en aantal PV panelen en leidingwerken zijn indicatief aangegeven  
 - het is mogelijk dat niet alle symbolen van toepassing zijn op uw woningtype




VOORGEVEL




RECHTER ZIJGEVEL




ACHTERGEVEL

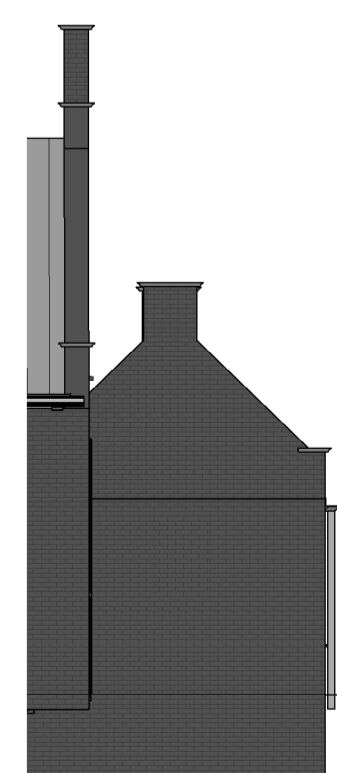

LINKER ZIJGEVEL

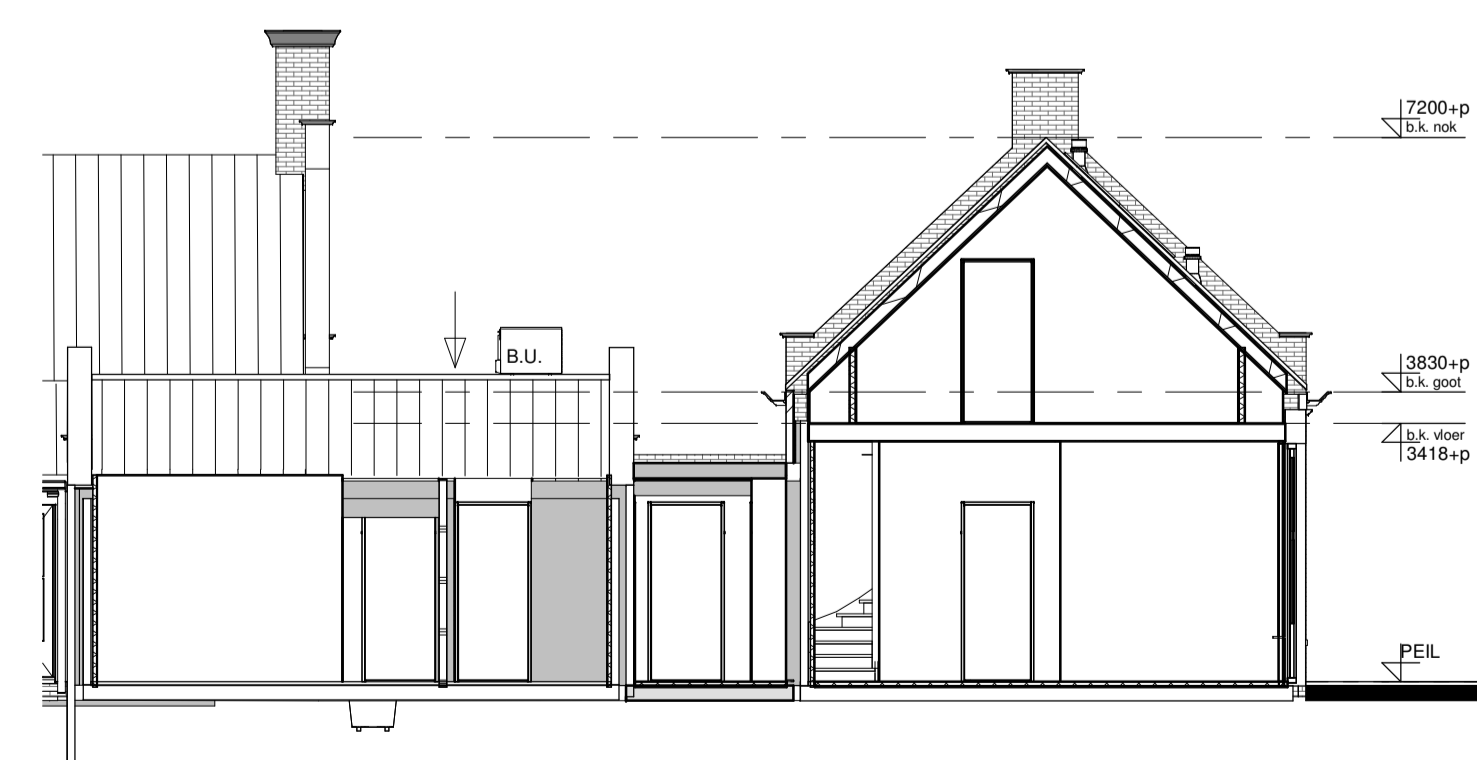

DOORSNEDE

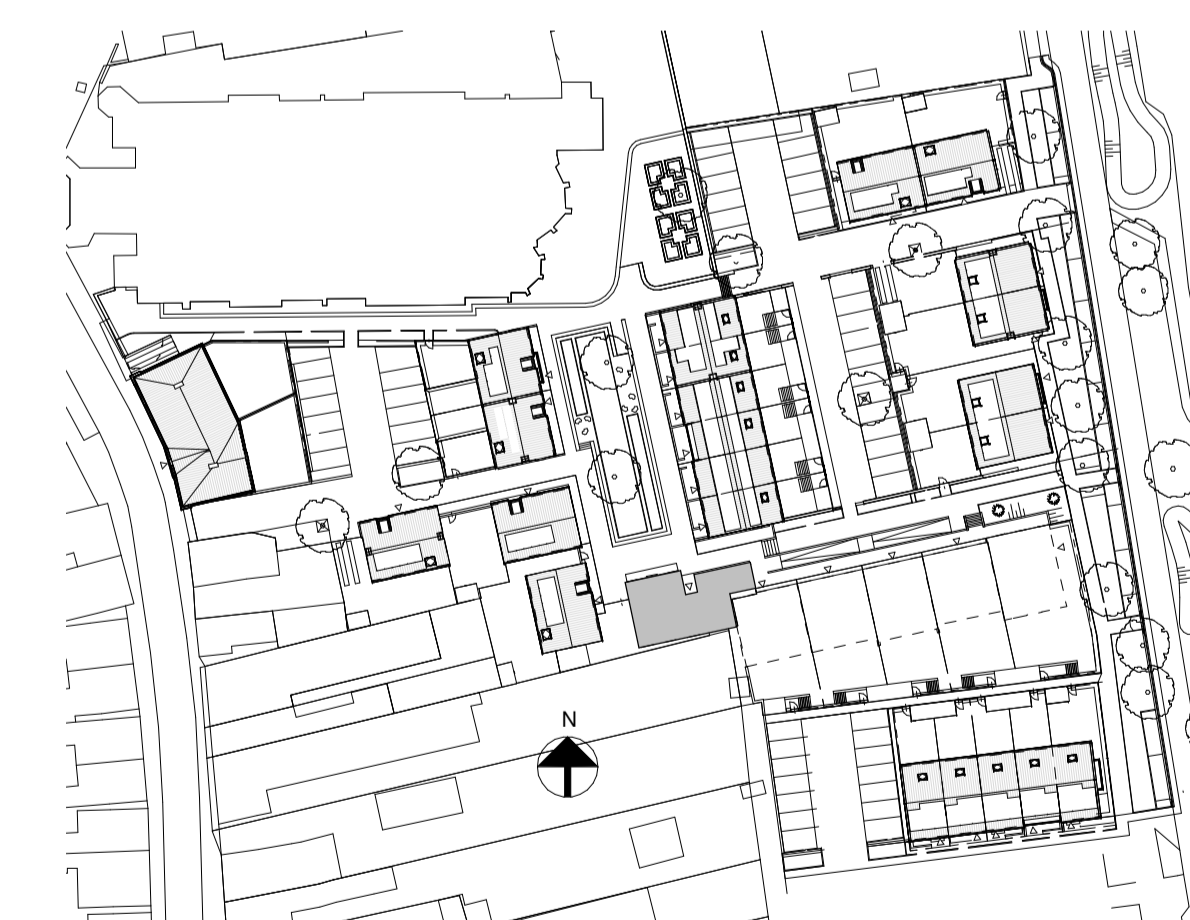

Type D1 Bouwnummer 28

Bernardushof, Oud Gastel

Verkooptekening  
 Plattegronden, gevels en doorsnede

Schaal :  
 1:50 / 1:100

Datum :  
 14-07-2020

Blad  
**VK-08**