



Optie 1.8.12 Dakraam 780x1400mm
Aanzicht voorgevel



Optie 1.8.9 Dakkapel type M
Aanzicht achtergevel






Optie 1.8.10 Dakkapel type L
Aanzicht achtergevel




Optie 1.8.7 Openslaande deuren in de achtergevel van de woning
Plattegrond begane grond




Optie 1.8.8 Schuifpui in de achtergevel van de woning
Plattegrond begane grond

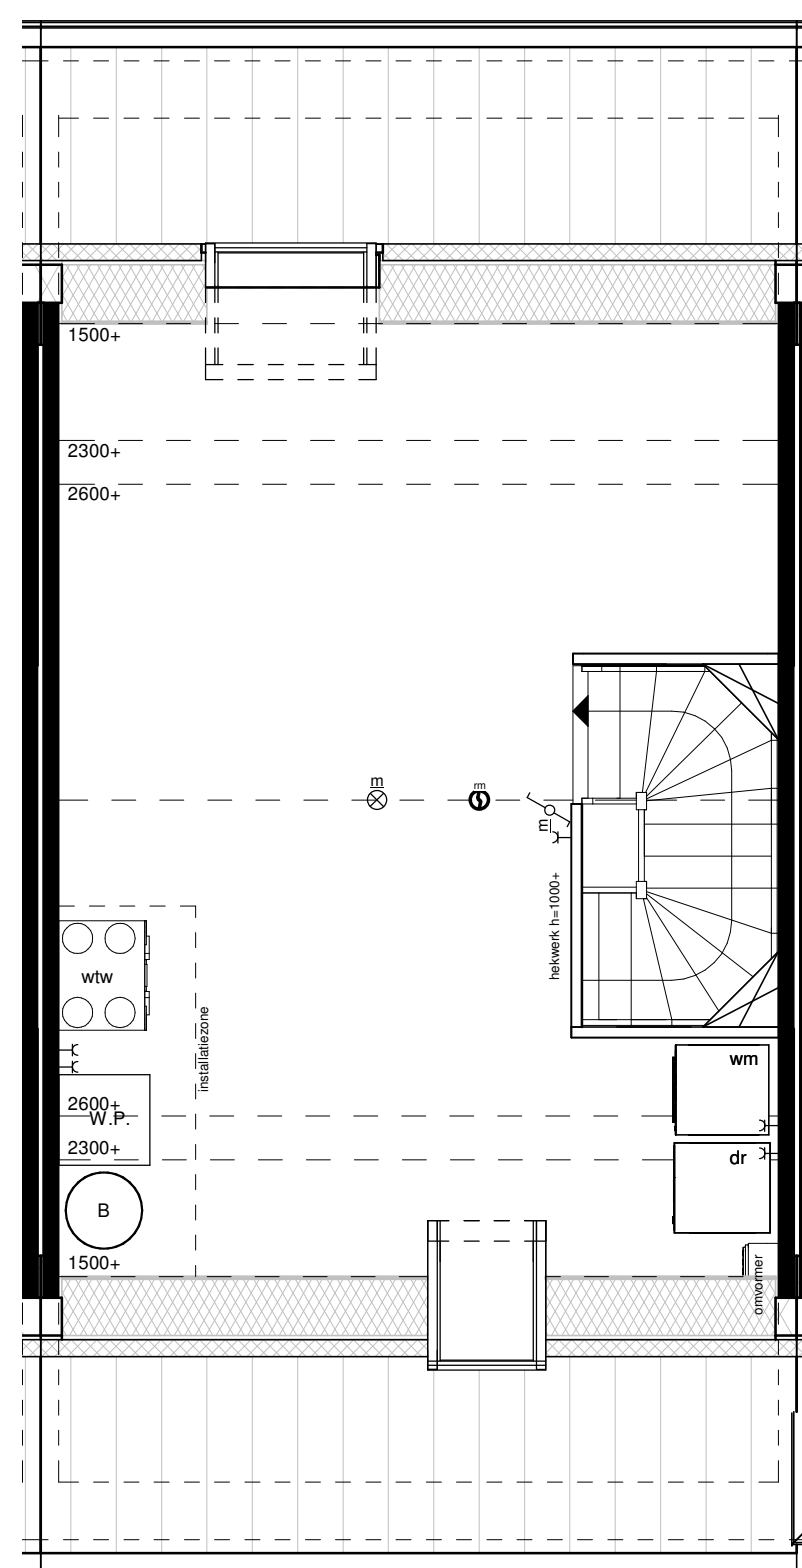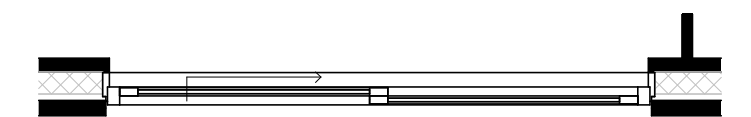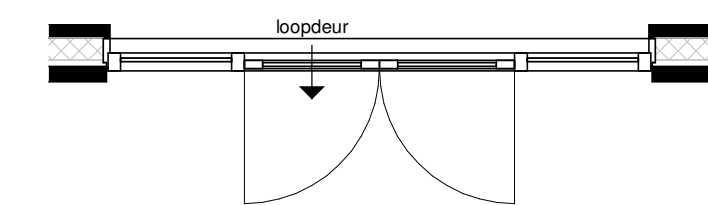

Optie 1.8.12 Dakraam 780x1400mm
Plattegrond 2e verdieping

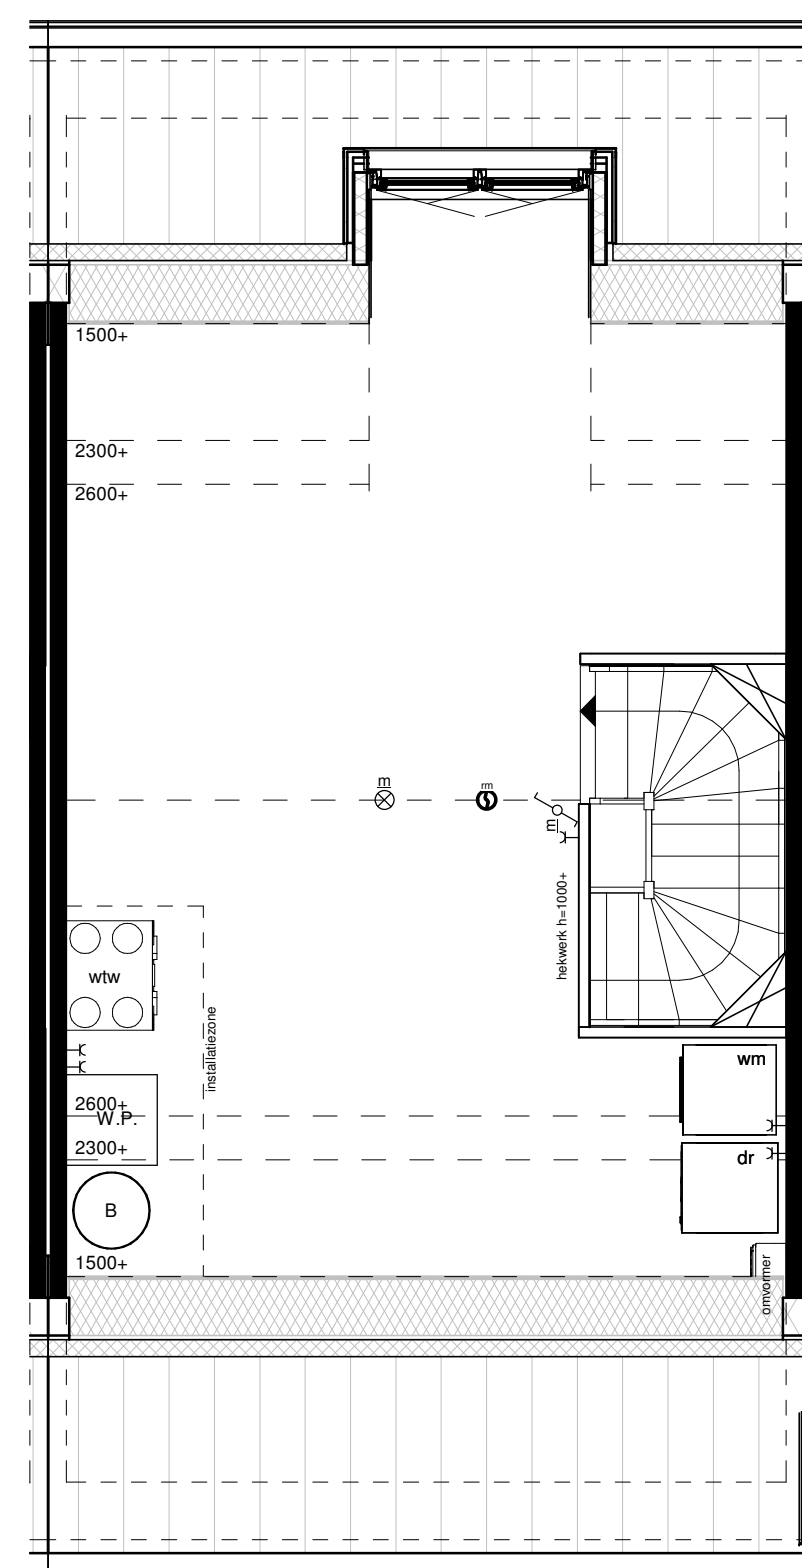

Optie 1.8.9 Dakkapel type M
Plattegrond 2e verdieping

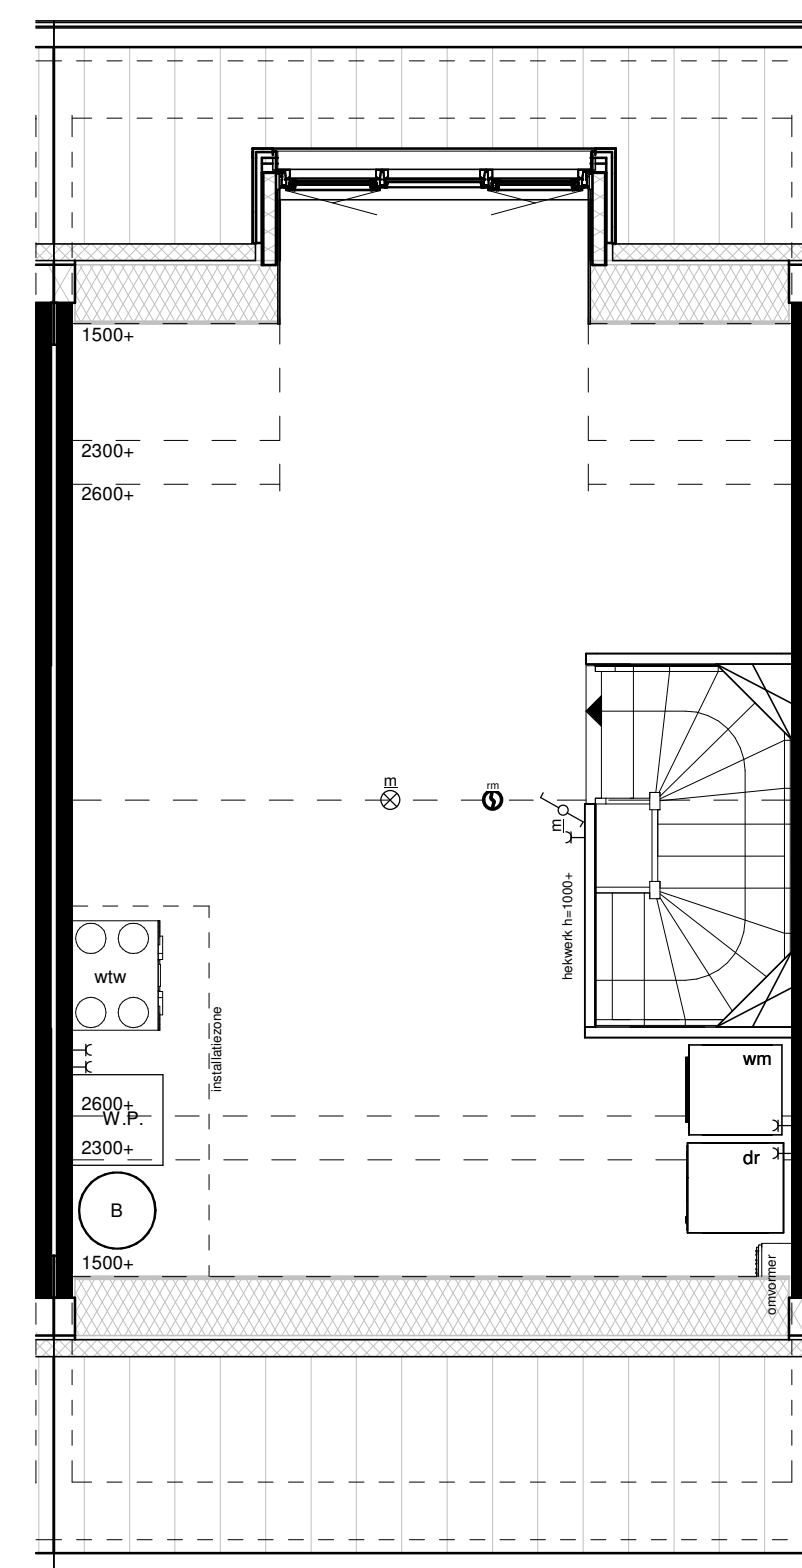

Optie 1.8.10 Dakkapel type L
Plattegrond 2e verdieping

Verkoopopties type C

Bernardushof, Oud Gastel

Verkooptekening

Schaal :
1:50

Datum :
08-05-2020

Blad
VK-22a