







VOORGEVEL

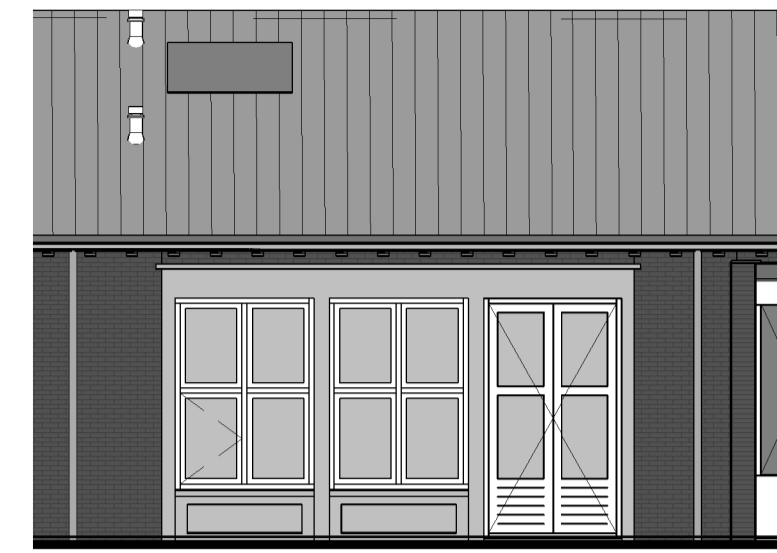


ACHTERGEVEL

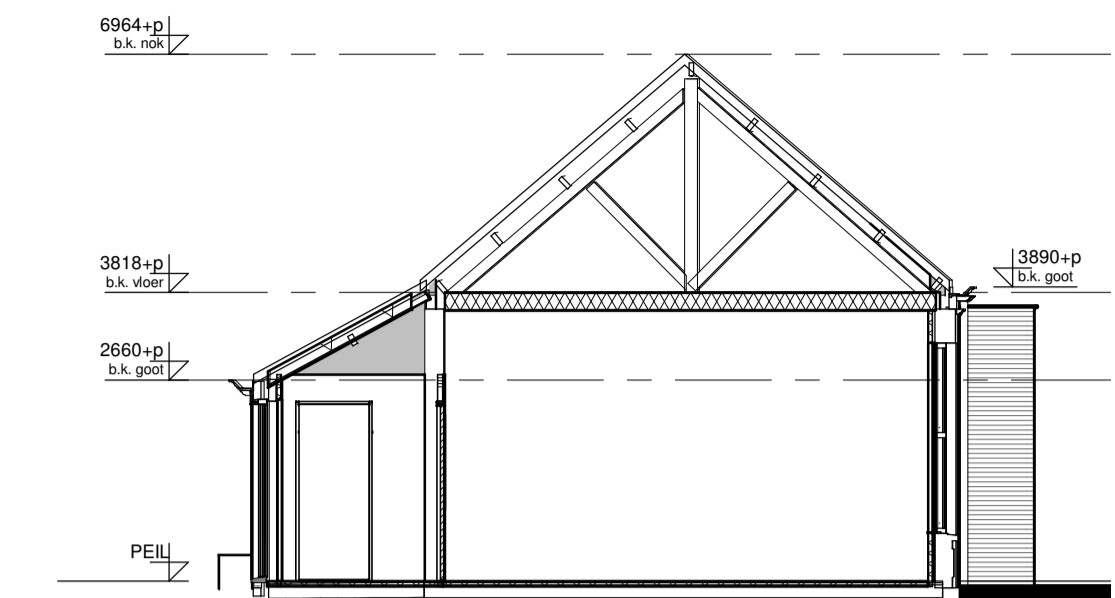

DOORSNEDE

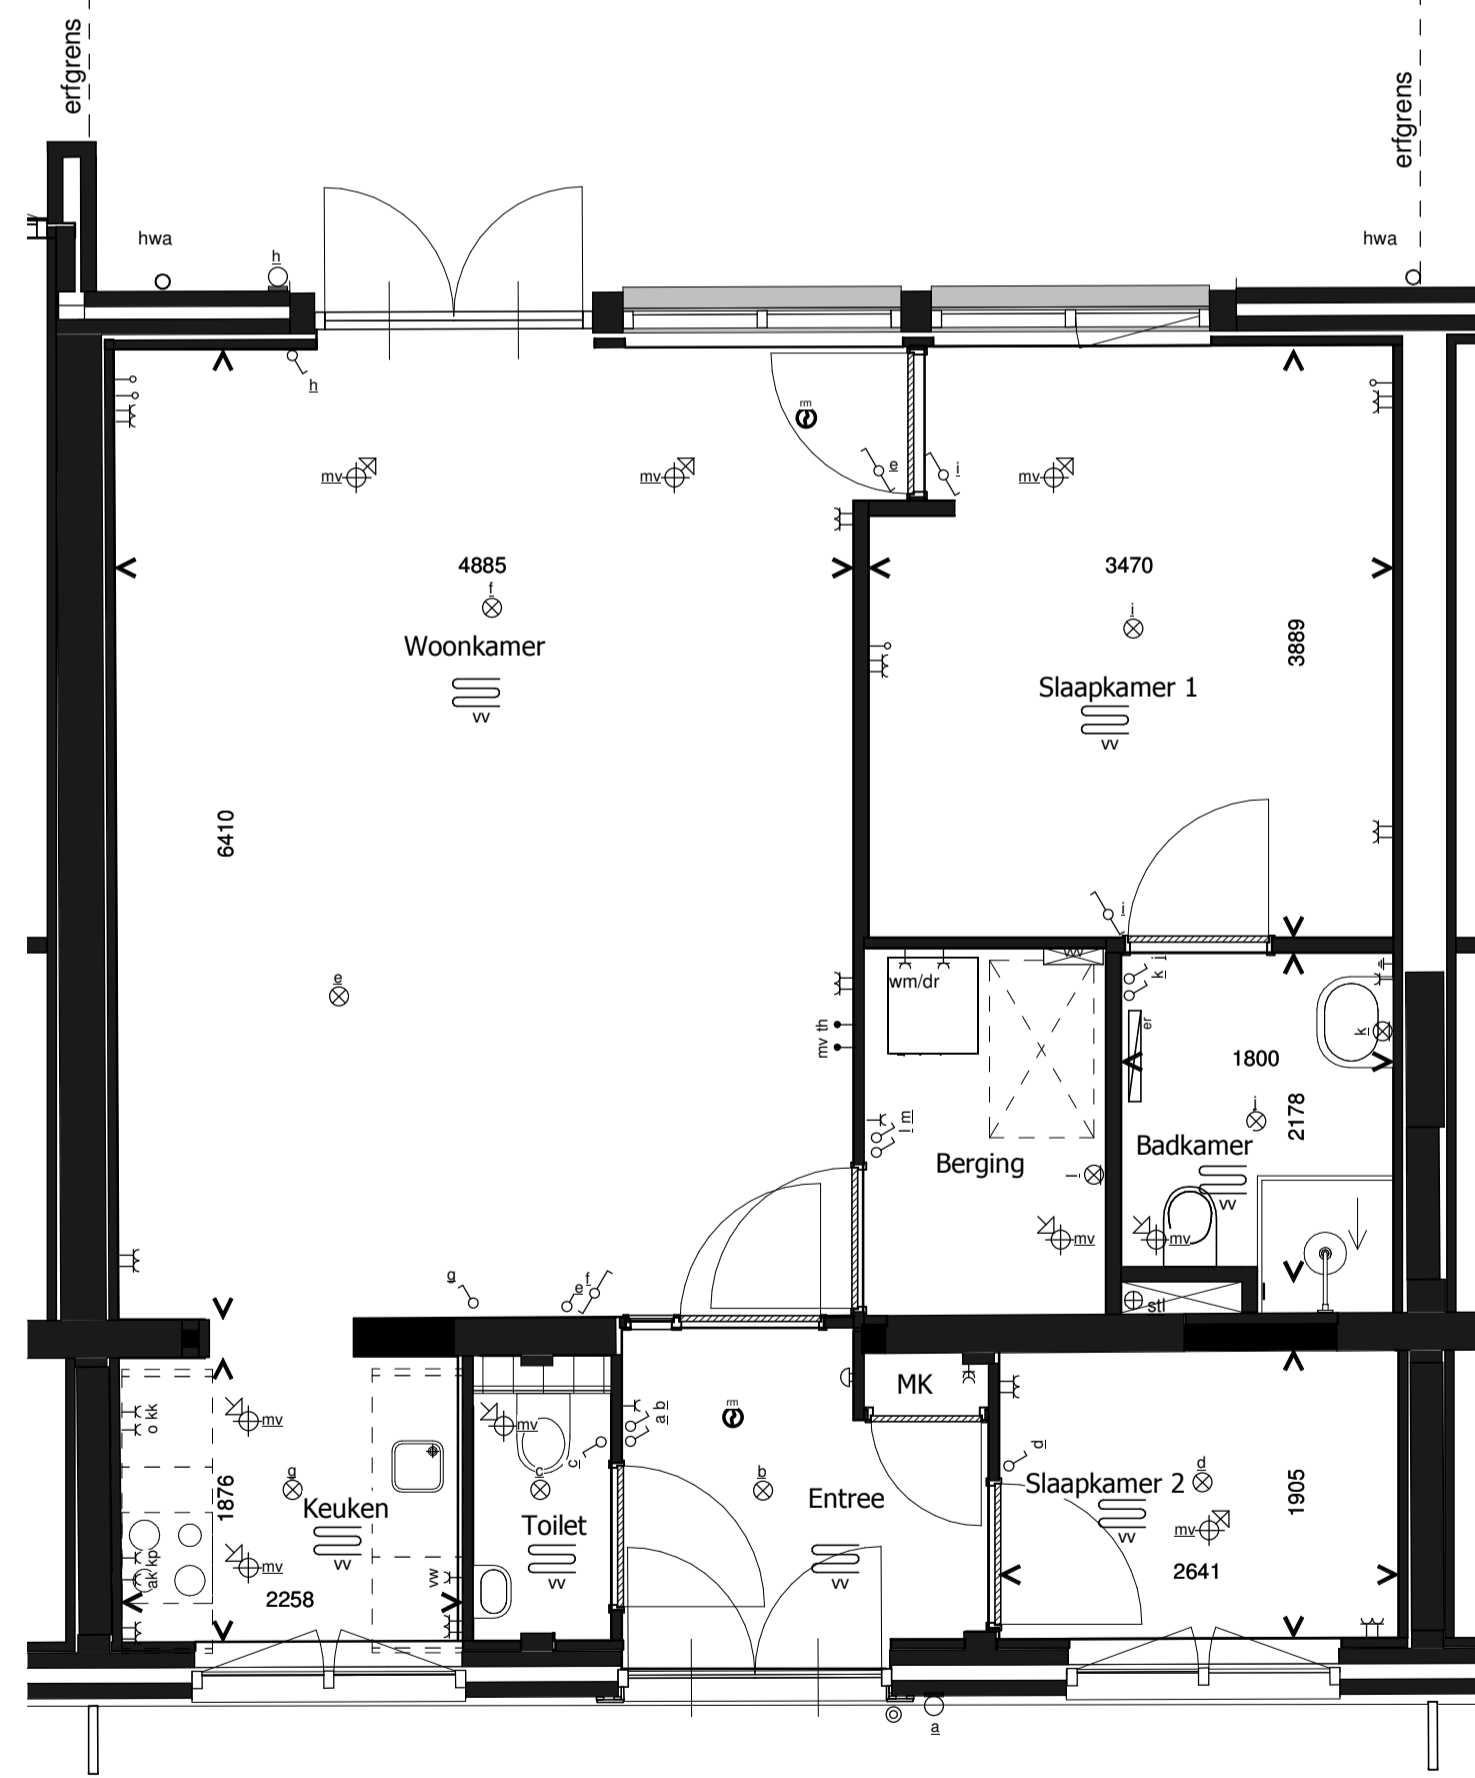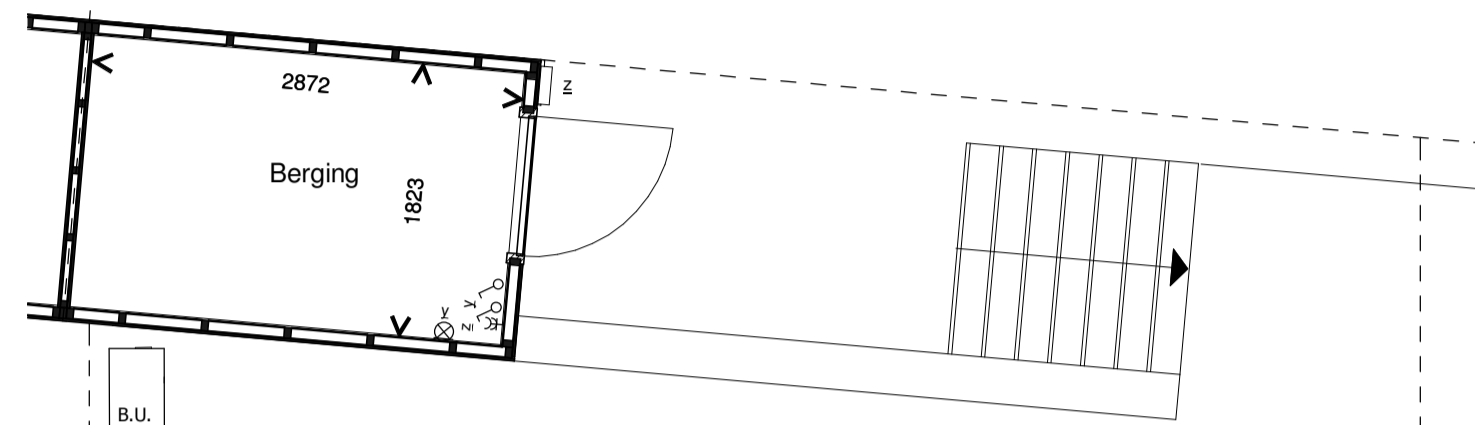

BEGANE GROND

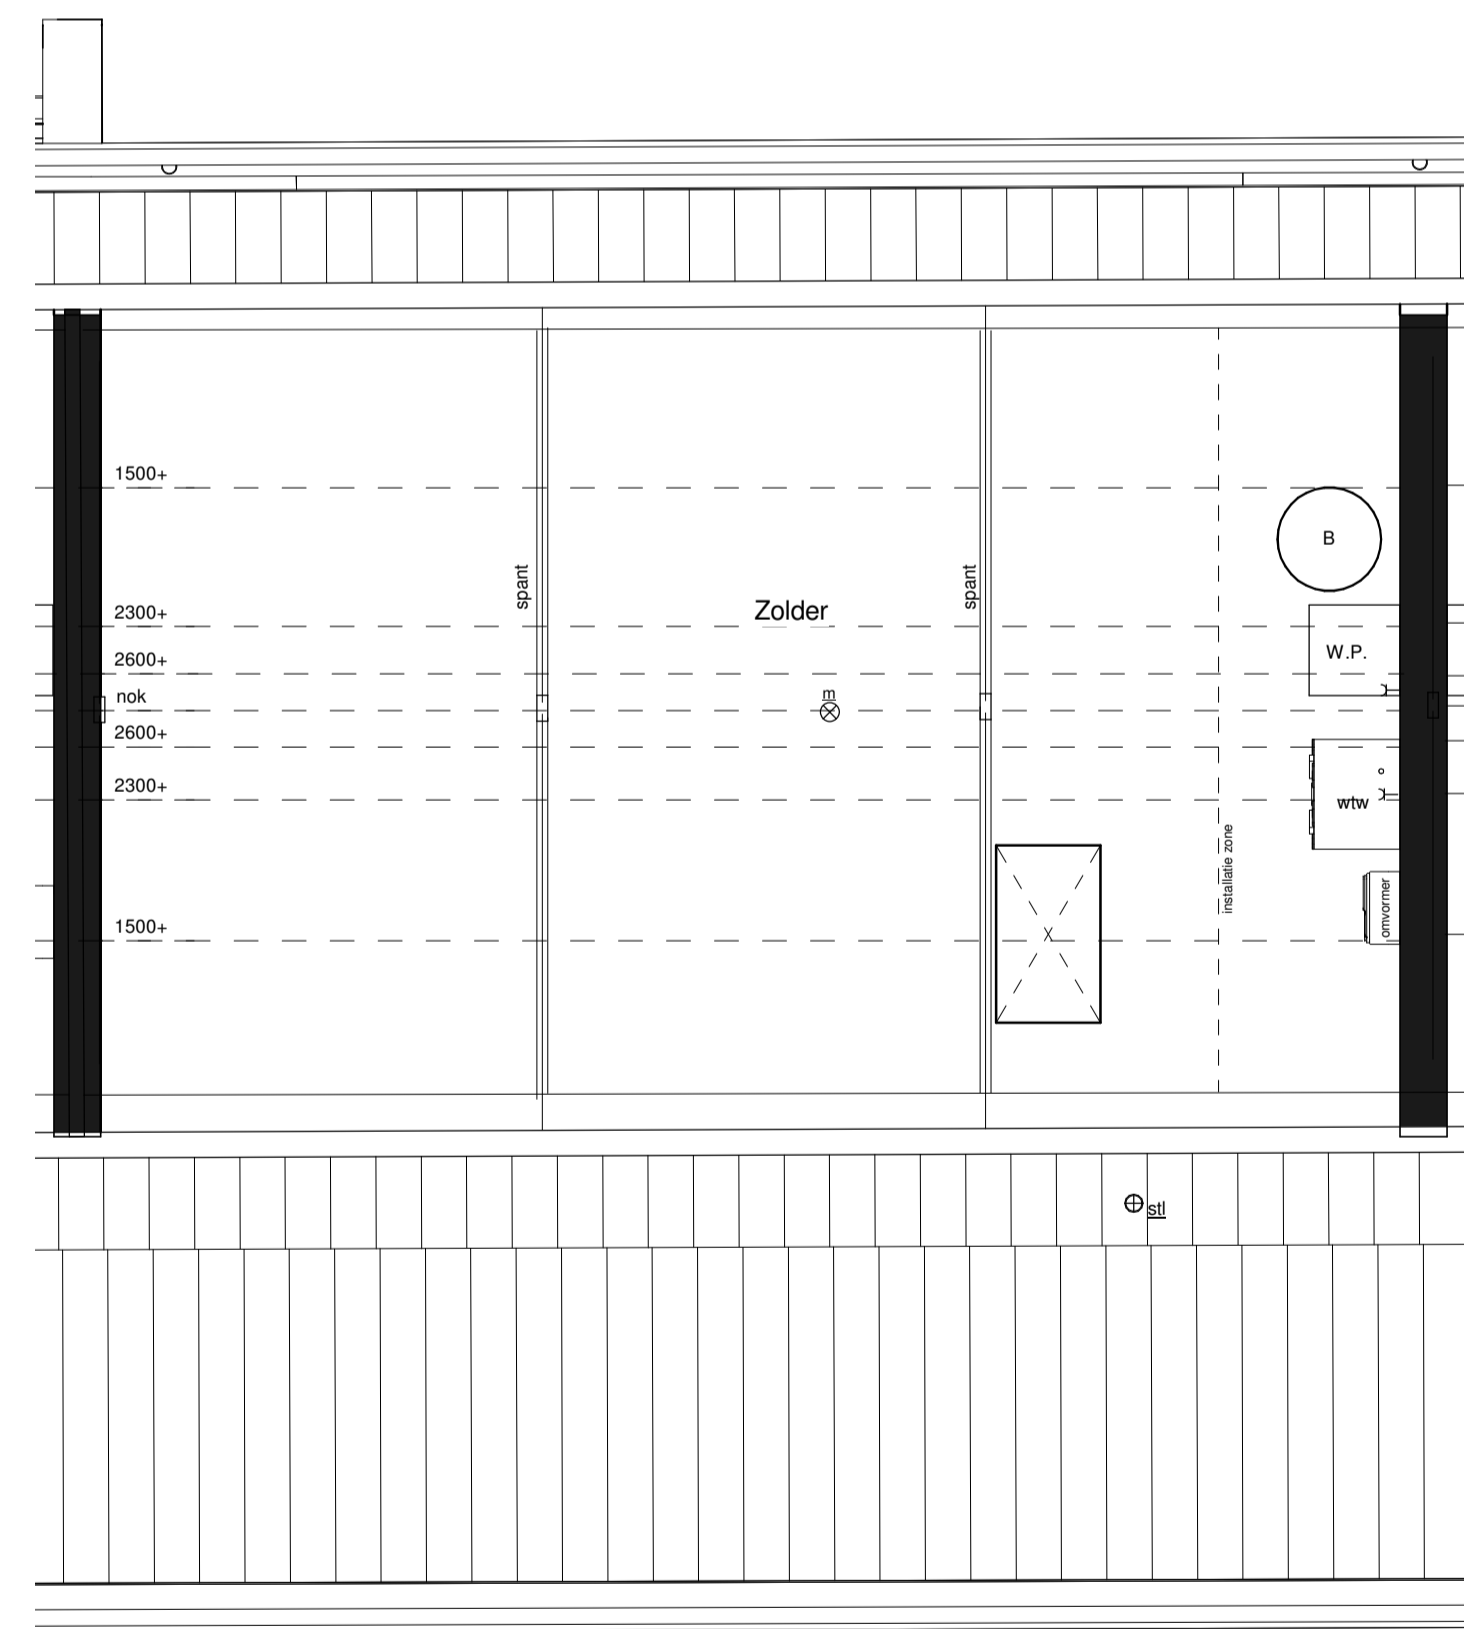

1e VERDIEPING

RENVOOI INSTALLATIES			
symbool	omschrijving	symbool	omschrijving
	plafondlichtpunt aansluiting		boiler/buffervat
	binnenwandlichtpunt aansluiting		boiler-unit
	buitenwandlichtpunt aansluiting		veiligheidsglas
	buitenwandlichtpunt aansluiting met armatuur		omvormer
	buitenwandlichtpunt aansluiting met armatuur		opstelplaats wasmachine en droger
	enkelpolige schakelaar		buiten unit
	wisselschakelaar		opstelplaats warmtepomp
	enkele wandcontactdoos		boiler/buffervat
	dubbele wandcontactdoos		boiler-unit
	dubbele wandcontactdoos opbouw		boiler-unit
	mechanische ventilatie		boiler-unit
	aansluitpunt loos		boiler-unit
	thermostaat		boiler-unit
	kookplaat		boiler-unit
	atzuigkap		boiler-unit
	vatwasser		boiler-unit
	oven		boiler-unit
	koelkast		boiler-unit
	beldrukker		boiler-unit
	schel		boiler-unit
	rookmelder (positie indicatief)		boiler-unit
	ruimte met ventilatie afvoer ventiel (positie indicatief)		boiler-unit
	ruimte met ventilatie invoer ventiel (positie indicatief)		boiler-unit
	hemelwaterafvoer (positie en aantal indicatief)		boiler-unit
	elektrische handdoek radiator (positie en afmetingen indicatief)		boiler-unit
	verdelers vloerverwarming		boiler-unit
	ruimte met vloerverwarming		boiler-unit
	laag temperatuur convector (positie en afmetingen indicatief)		boiler-unit

Algemeen
 - kleine wijzigingen voorbehouden
 - aan de maatvoering kunnen geen rechten worden ontleend
 - maatvoering betreft circa maten en is aangegeven in millimeters
 - electra-aansluitpunten, keukenopstelling, positie en aantal PV panelen en leidingwerken zijn indicatief aangegeven
 - het is mogelijk dat niet alle symbolen van toepassing zijn op uw woningtype



Type D3 Bouwnummer 26

Bernardushof, Oud Gastel

Verkooptekening
 Plattegronden, gevels en doorsnede

Schaal :
 1:50 / 1:100

Datum :
 08-05-2020

Blad
 VK-08b