





Voorgevel

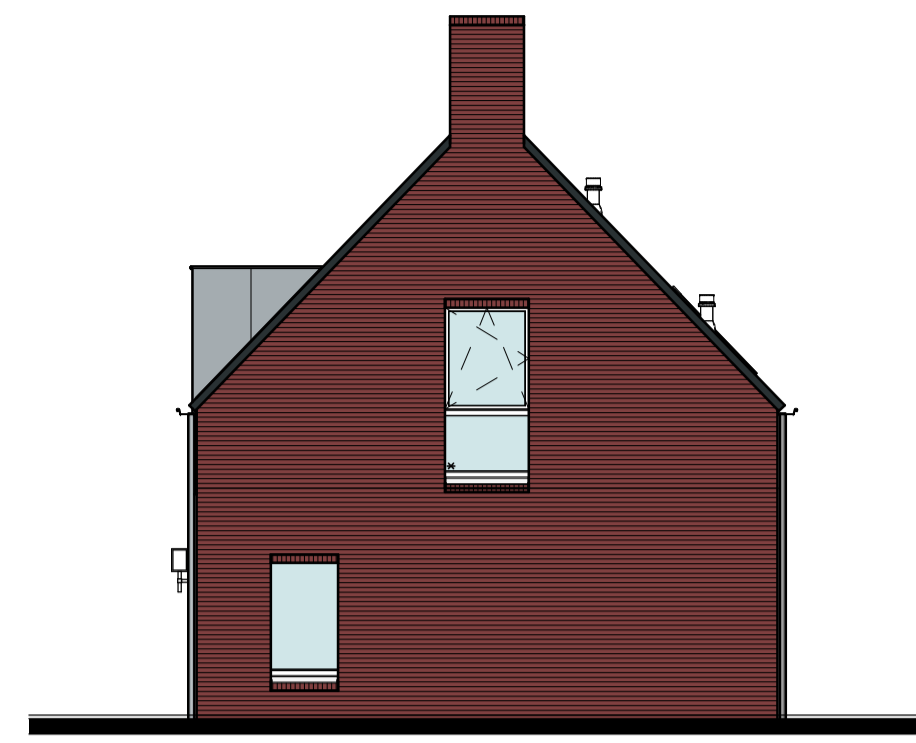


Rechter Zijgevel




Achtergevel

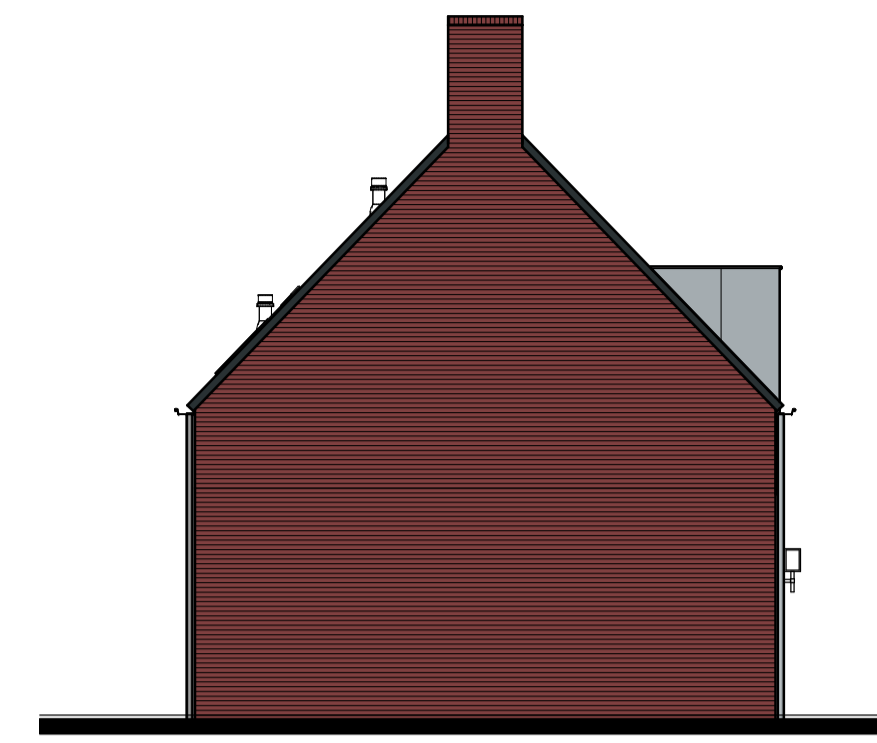


Linker Zijgevel

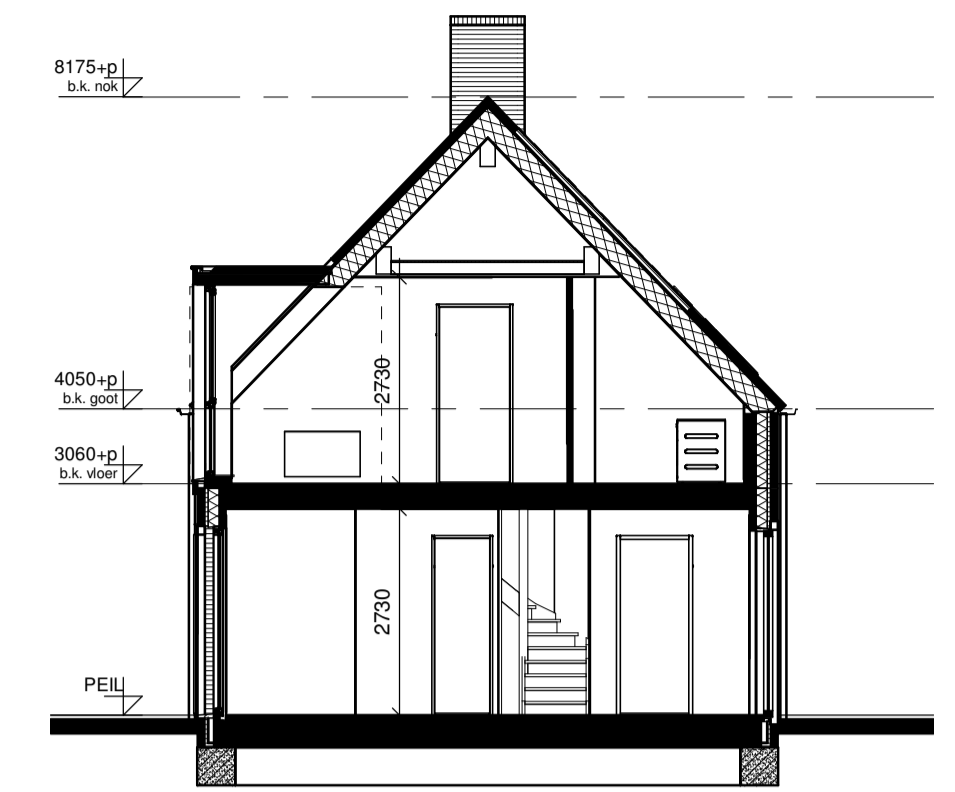

Doorsnede

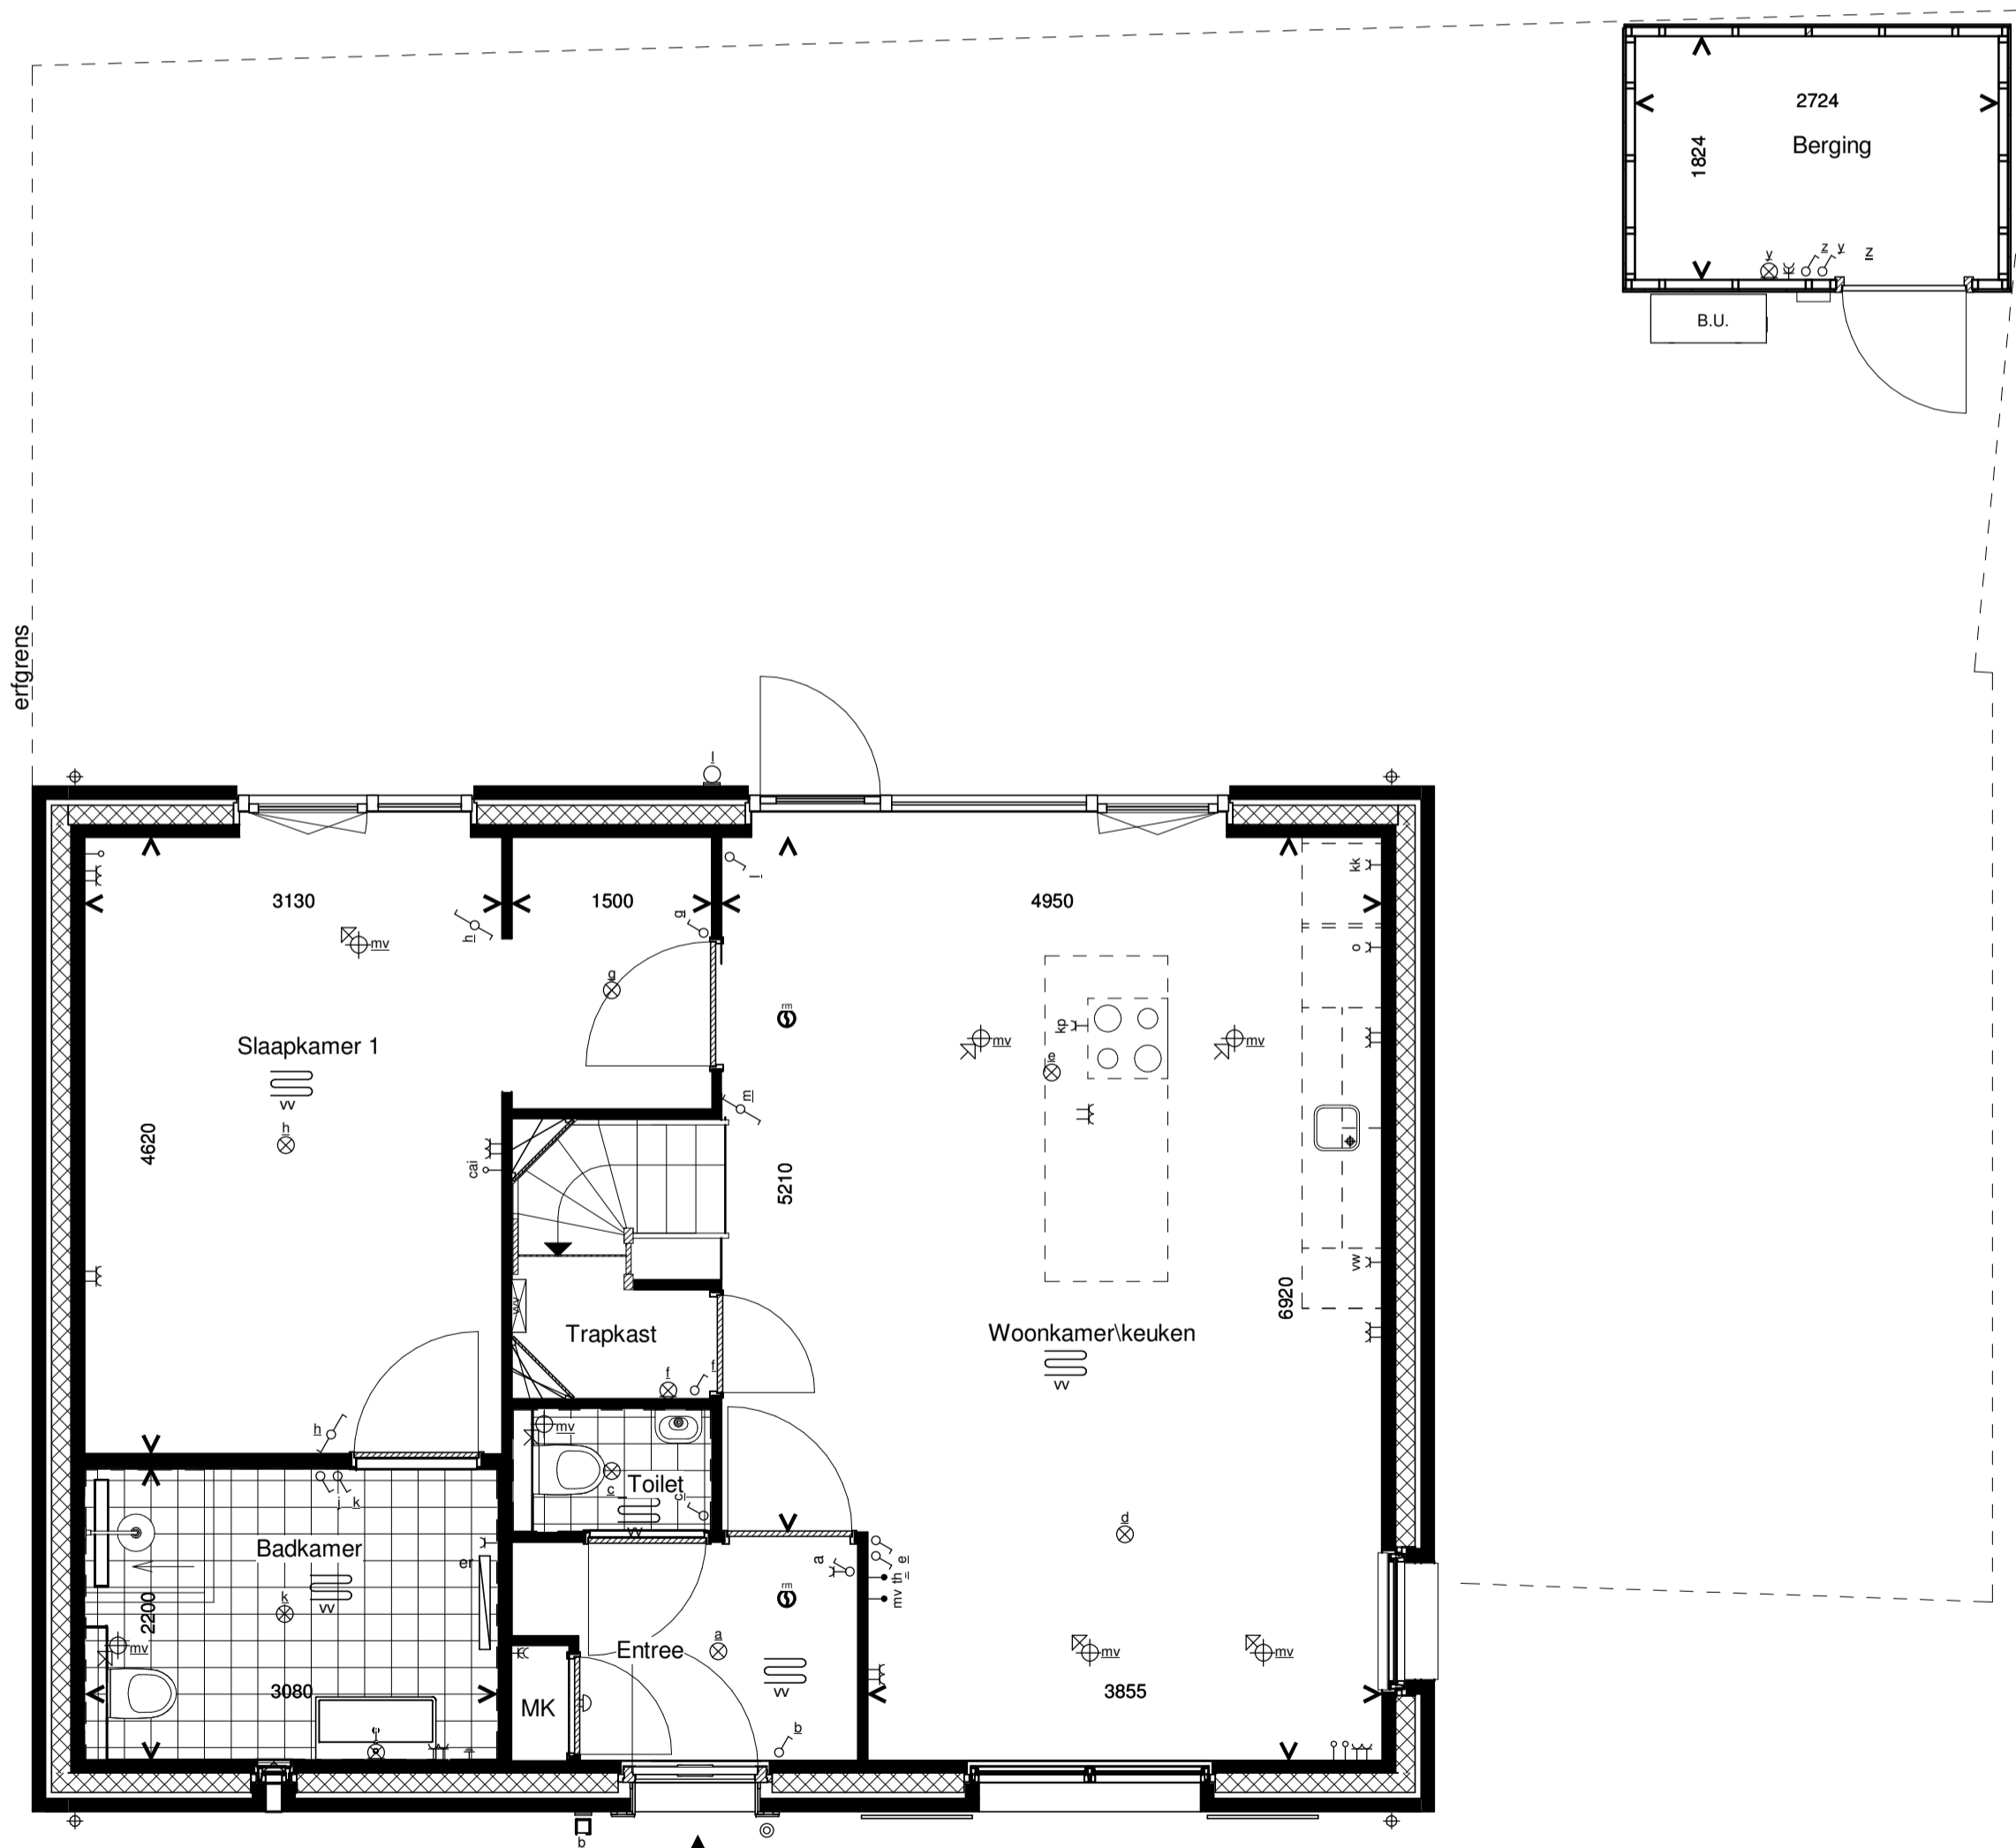


Begane grond

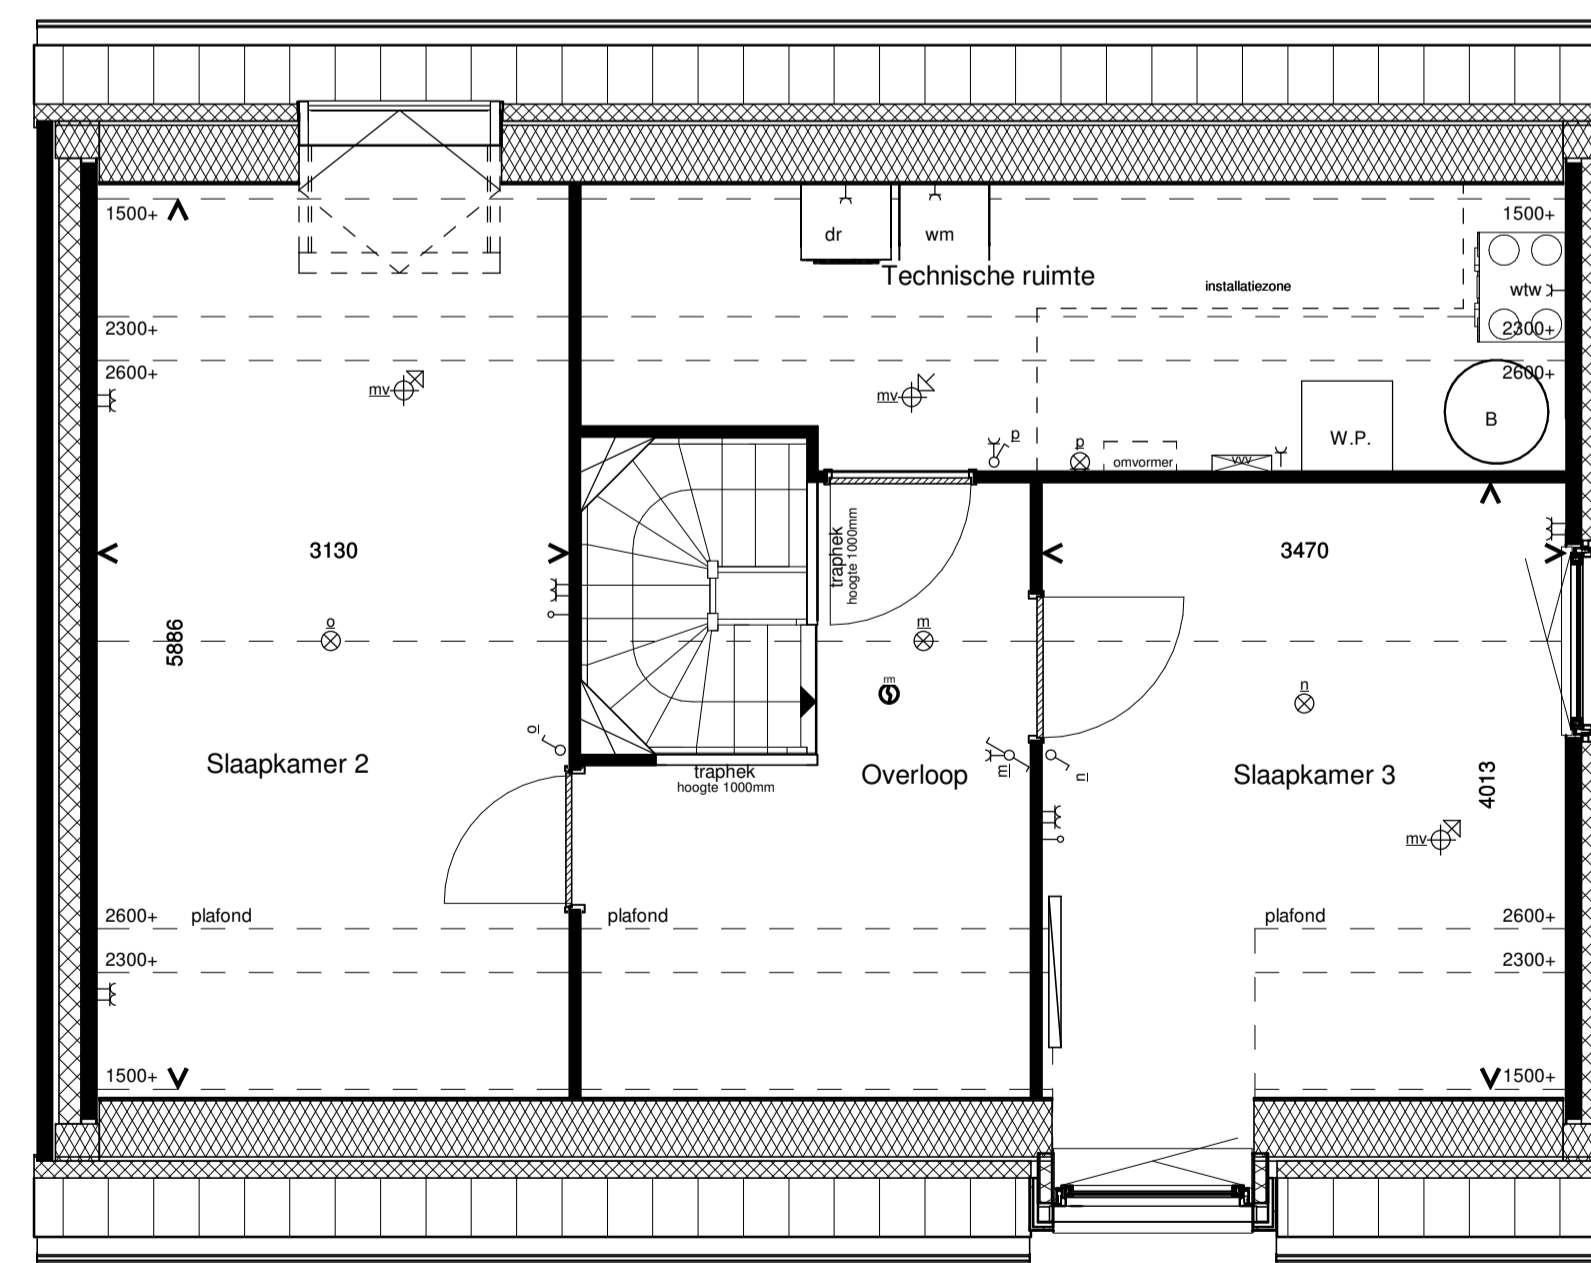

1e Verdieping

RENVOOI INSTALLATIES			
symbool	omschrijving	symbool	omschrijving
⊗	plafondlichtpunt aansluiting	vw	vaatwasser
⊙	binnenwandlichtpunt aansluiting	o	oven
⊚	buitenwandlichtpunt aansluiting	ko	koelkast
⊚	buitenwandlichtpunt aansluiting met armatuur	bd	bedrukker
⊚	buitenwandlichtpunt aansluiting met armatuur	sch	schel
⊚	enkelpolige schakelaar	⊚	rookmelder (positie indicatief)
⊚	wisselschakelaar	⊚	ruimte met ventilatie afvoer ventiel (positie indicatief)
⊚	enkele wandcontactdoos	⊚	ruimte met ventilatie invoer ventiel (positie indicatief)
⊚	dubbele wandcontactdoos	⊚	hemelwaterafvoer (positie en aantal indicatief)
⊚	dubbele wandcontactdoos opbouw	⊚	elektrische handdoek radiator (positie en afmetingen indicatief)
⊚	mechanische ventilatie	⊚	verdelers vloerverwarming
⊚	aansluitpunt loos	⊚	ruimte met vloerverwarming
⊚	thermostaat	⊚	laag temperatuur convectoren (positie en afmetingen indicatief)
⊚	kookplaat		
⊚	afzuigkap		
		⊚	omvormer
		⊚	opstelplaats wasmachine en droger
		⊚	B.U. buiten unit
		⊚	opstelplaats warmtepomp
		⊚	boiler/buffervat
		⊚	wtw-unit
		⊚	veiligheidsglas

Algemeen
 - kleine wijzigingen voorbehouden
 - aan de maatvoering kunnen geen rechten worden ontleend
 - maatvoering betreft circa maten en is aangegeven in millimeters
 - electra-aansluitpunten, keukenopstelling, positie en aantal PV panelen en leidingwerken zijn indicatief aangegeven
 - het is mogelijk dat niet alle symbolen van toepassing zijn op uw woningtype

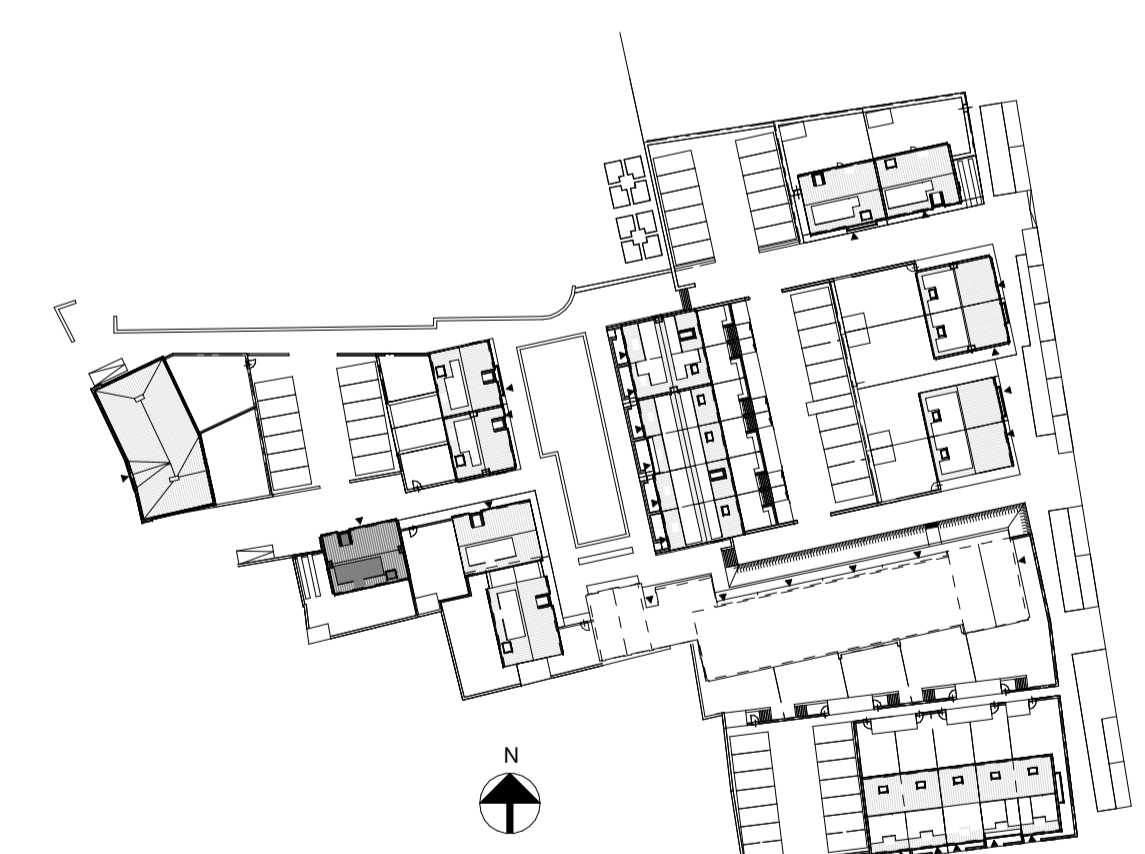

Type A1.1 Bouwnummer 20

Bernardushof, Oud Gastel

Verkooptekening
 Plattegronden, gevels en doorsneden

Schaal :
 1:50 / 1:100

Datum :
 08-05-2020

Blad
 VK-02