



Optie 1.8.1 & 1.8.2
Aanzicht achtergevel uitbouw



Optie 1.8.7 openstaande deuren in de achtergevel
Aanzicht achtergevel




Optie 1.8.8 schuifpui in de achtergevel
Aanzicht achtergevel




Optie 1.8.17 draaieep keukenraam met borstwering
en ondoorzichtig paneel in de achtergevel


Optie 1.8.11 Dakkapel type XL
Aanzicht achtergevel

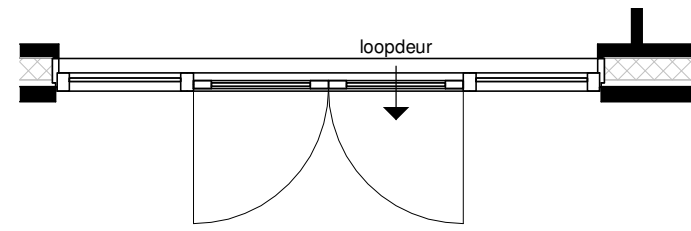


Optie 1.8.7 openstaande deuren in de achtergevel
Aanzicht achtergevel

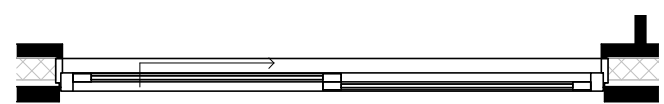


Optie 1.8.8 schuifpui in de achtergevel
Aanzicht achtergevel

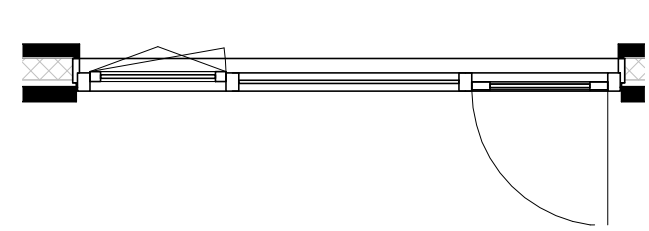


Optie 1.8.18 draaieep keukenraam met borstwering
en ondoorzichtig paneel in de achtergevel

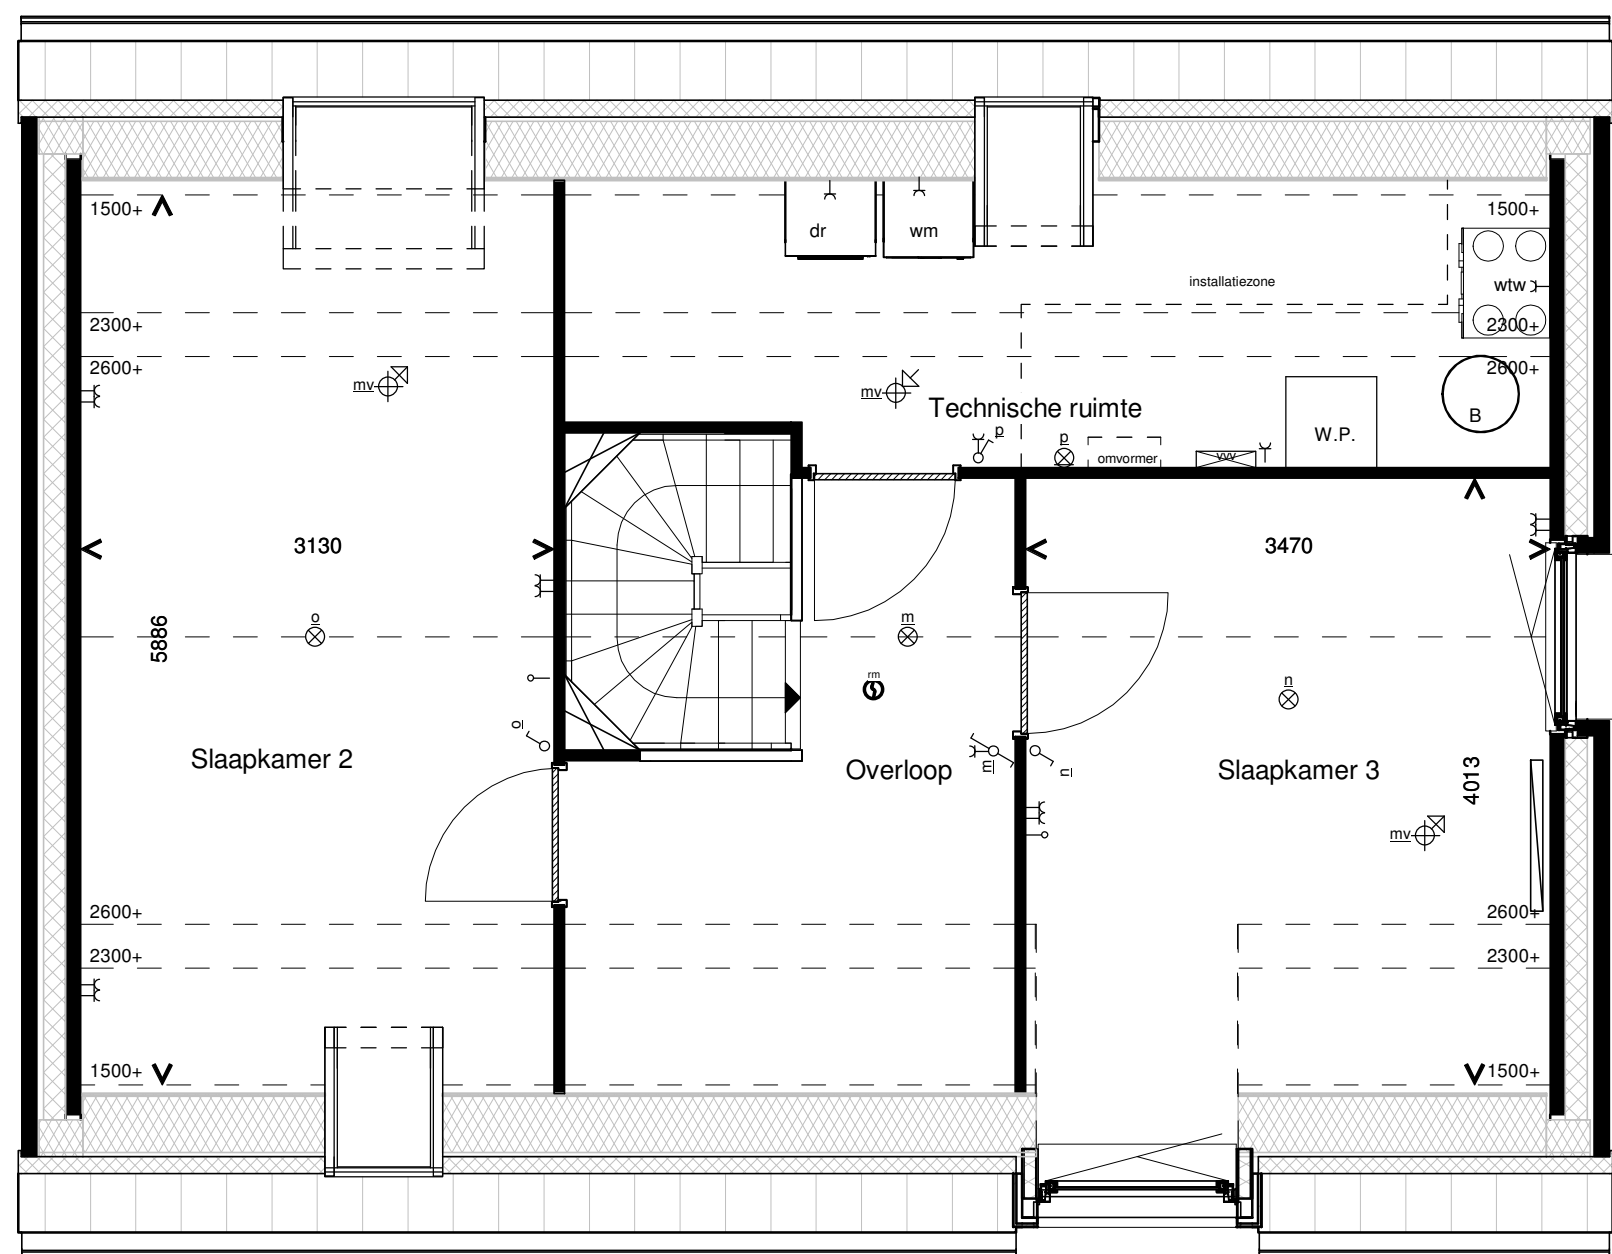


Optie 1.8.12 Dakraam 780x1400mm
Plattegrond 1e verdieping

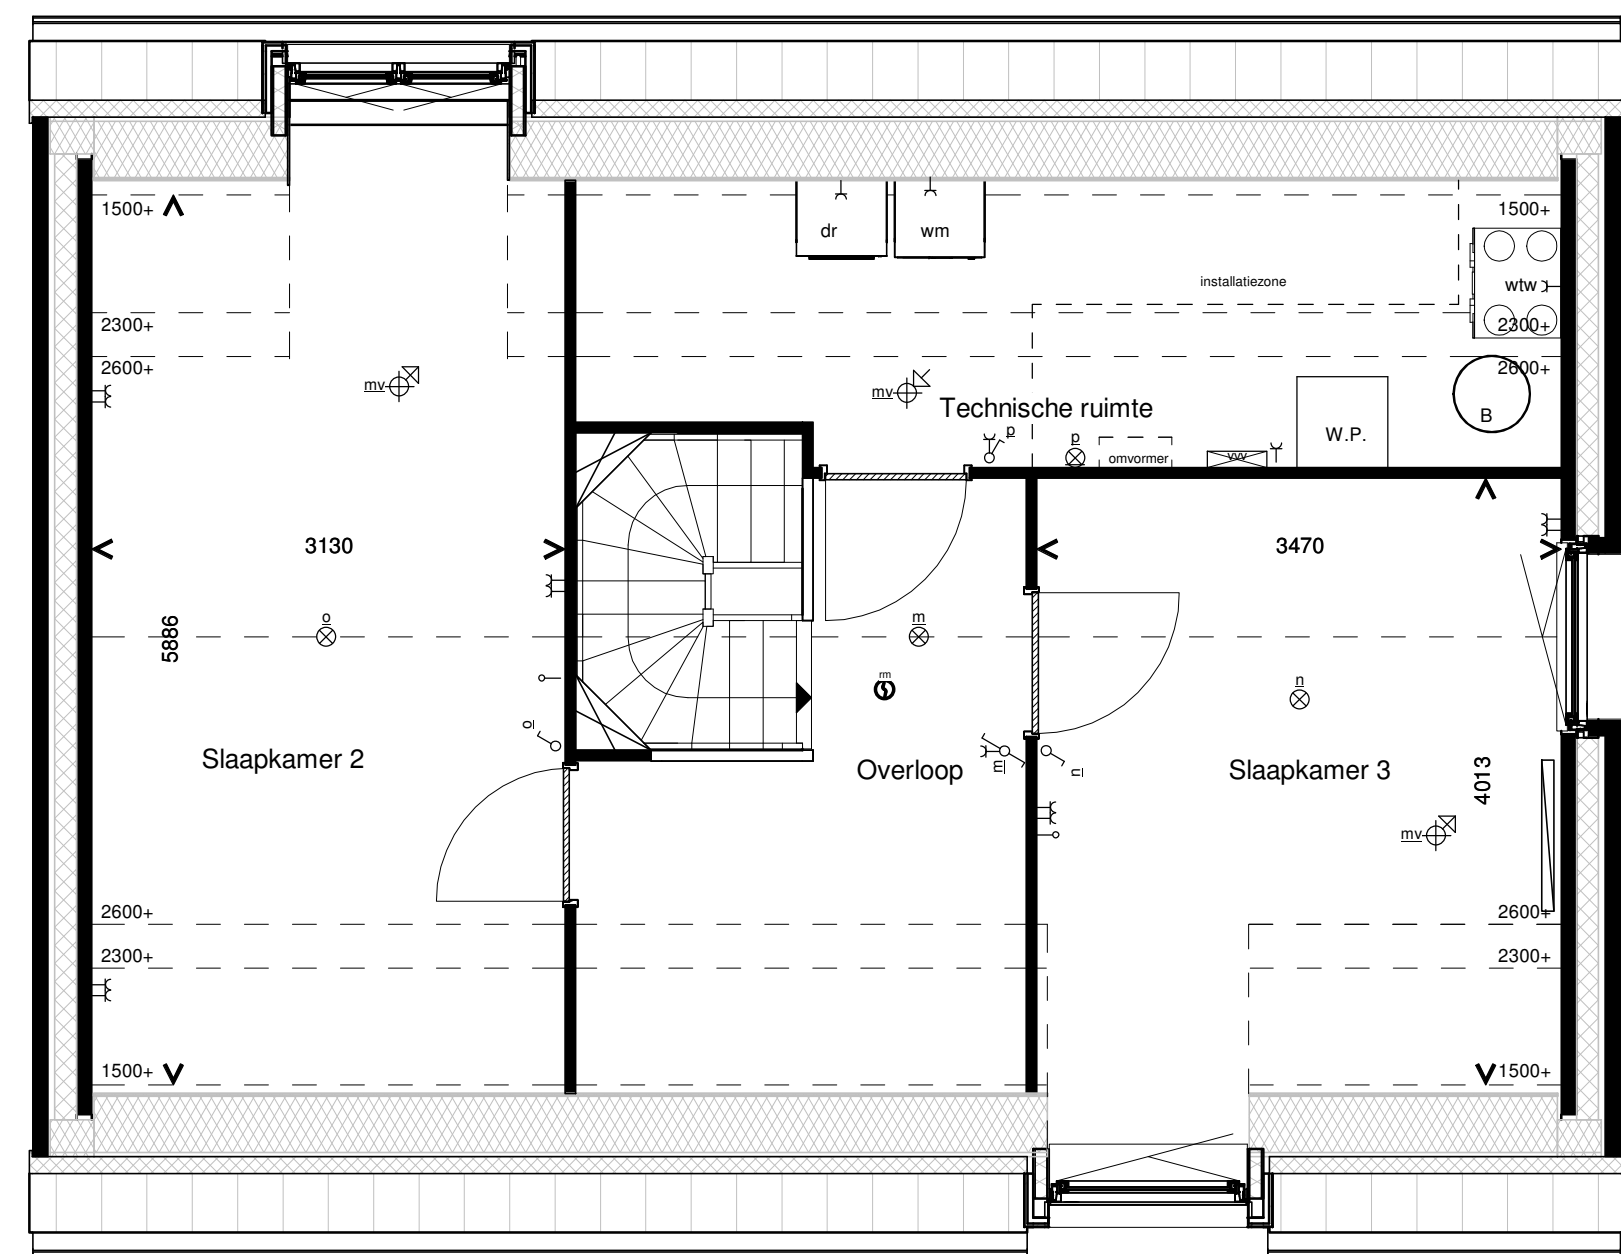


Optie 1.8.9 Dakkapel type M
Plattegrond 1e verdieping

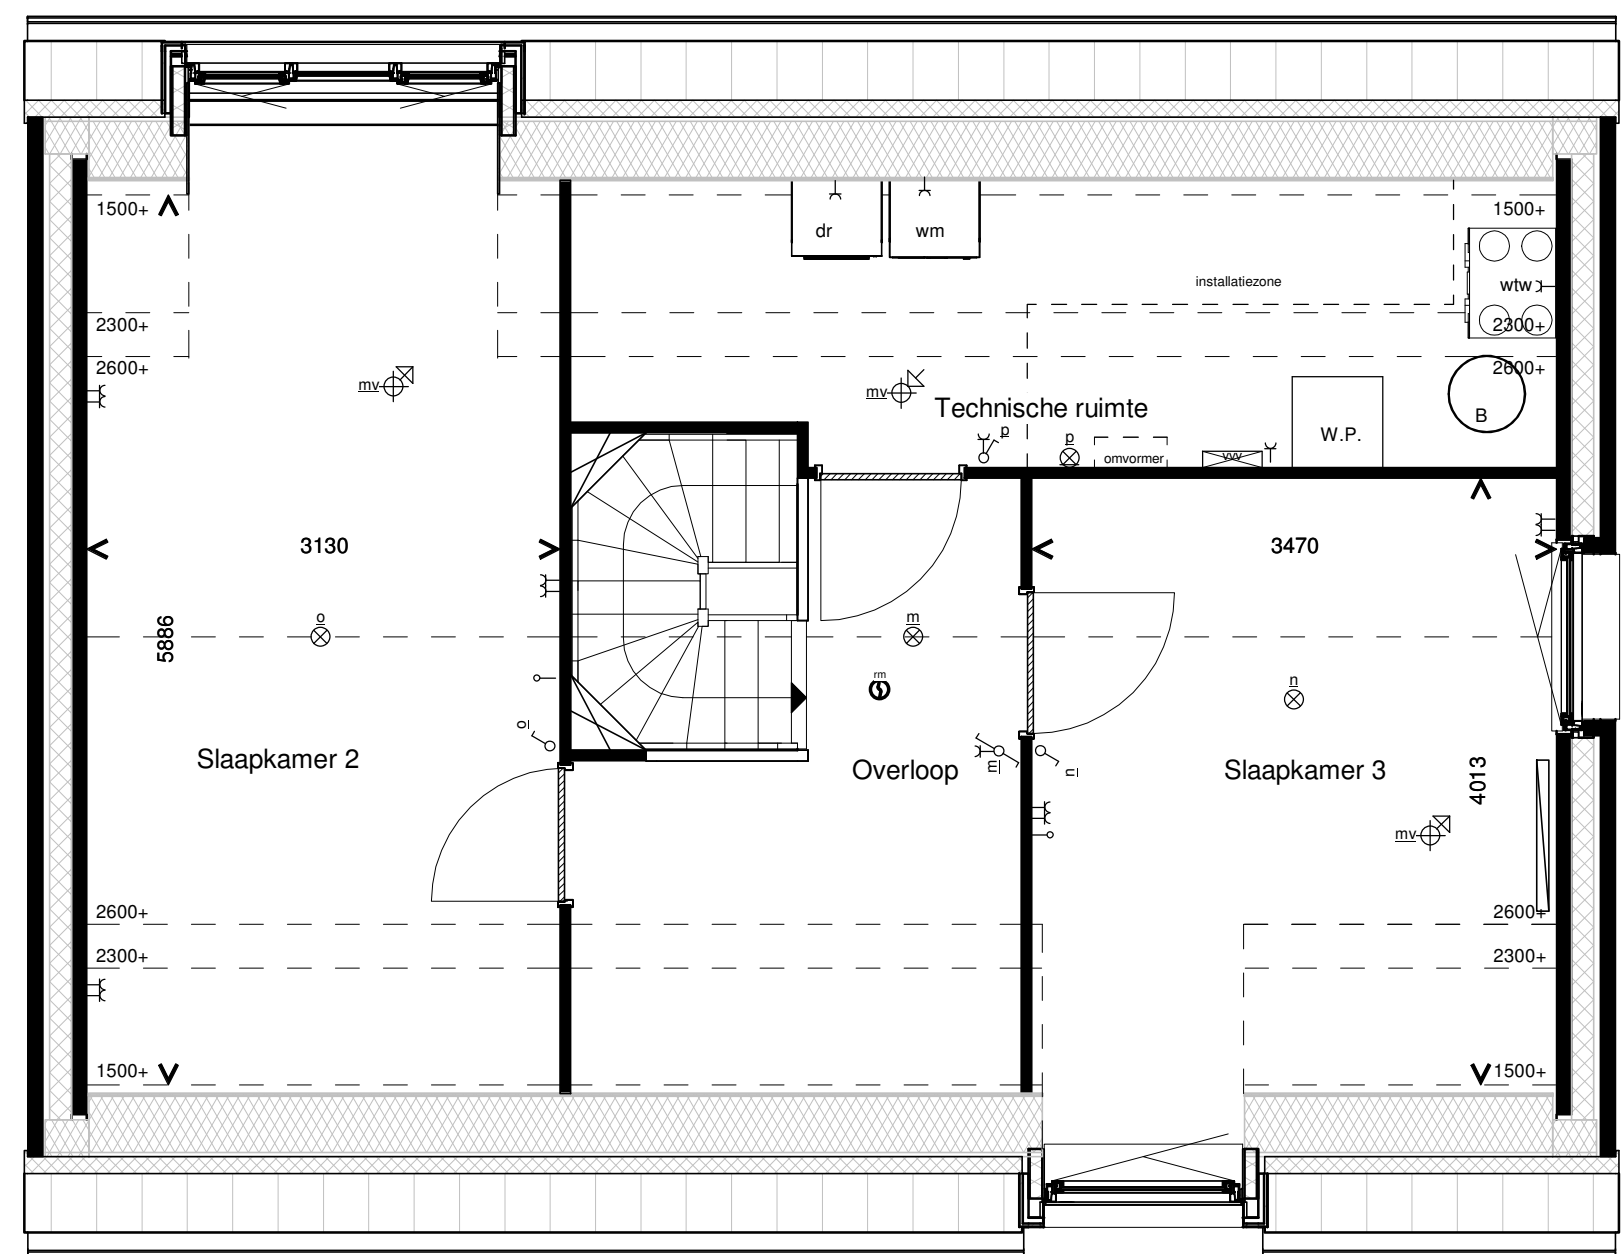


Optie 1.8.10 Dakkapel type L
Plattegrond 1e verdieping

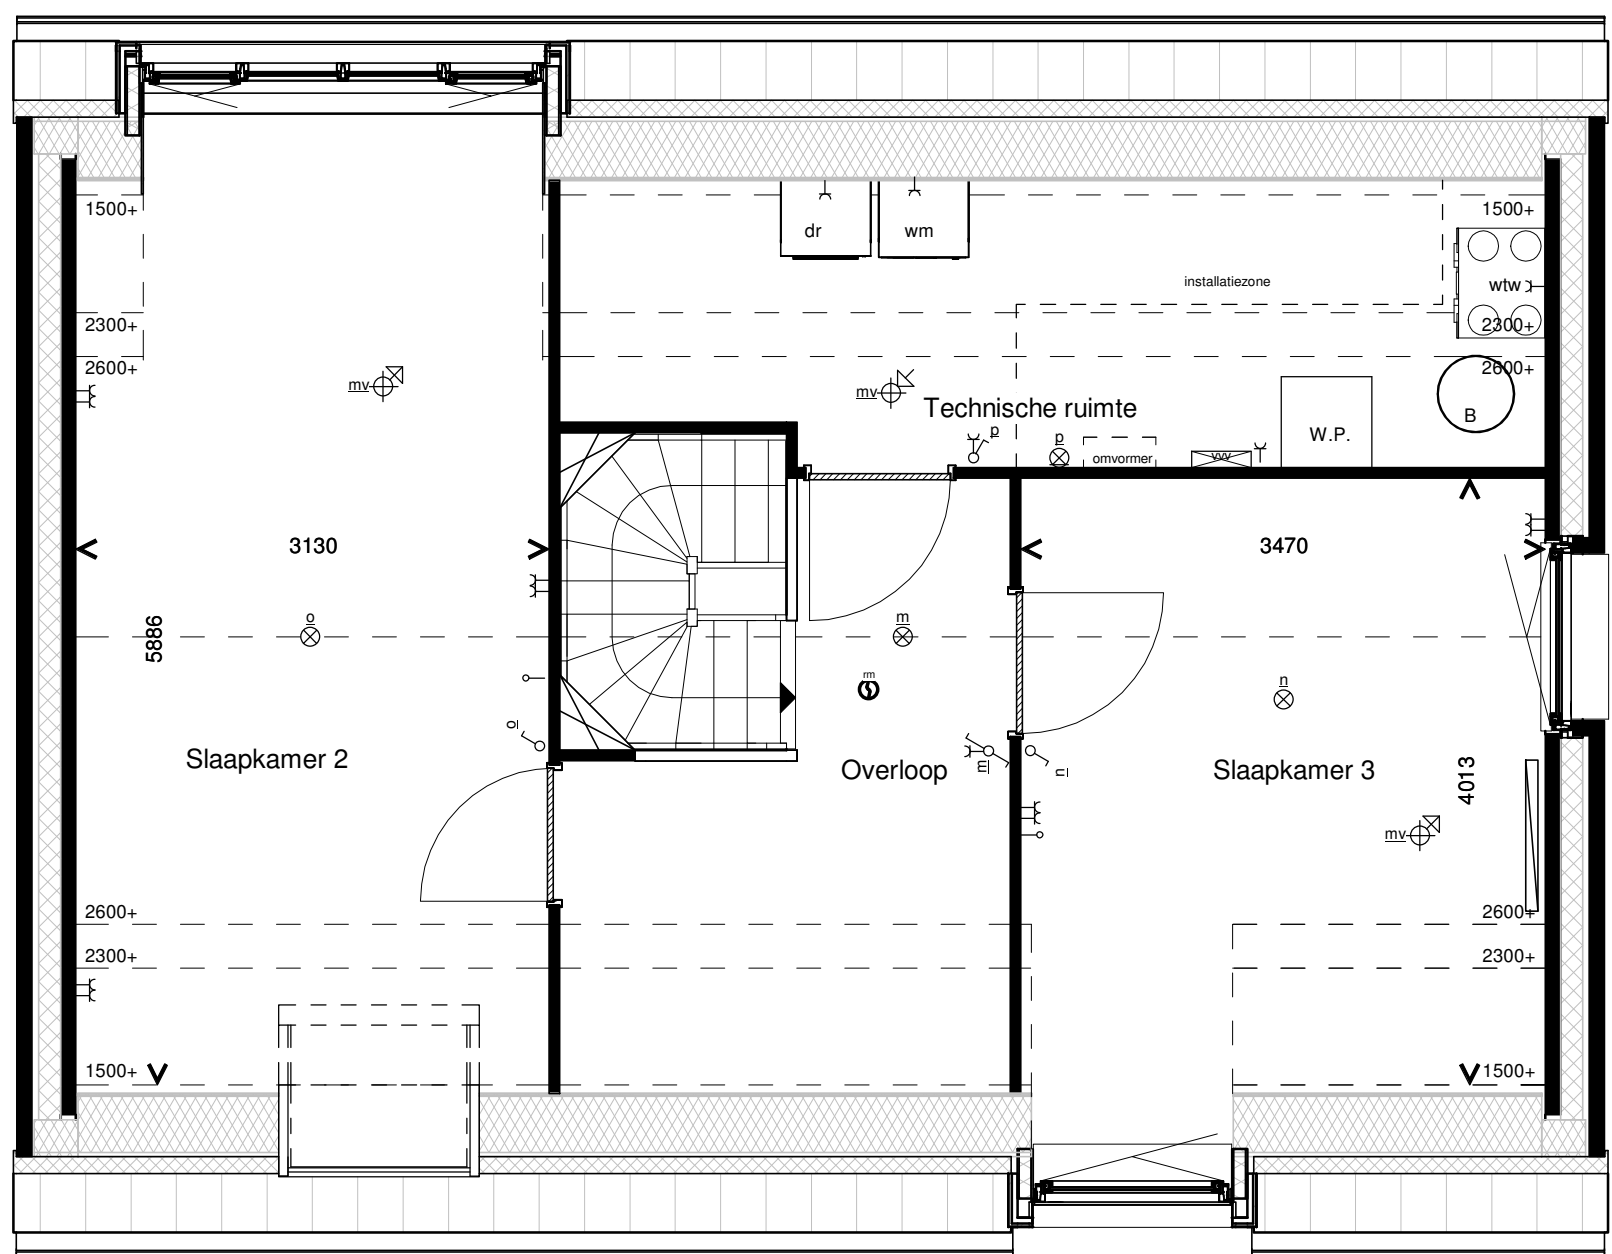


Optie 1.8.11 Dakkapel type XL
Plattegrond 1e verdieping

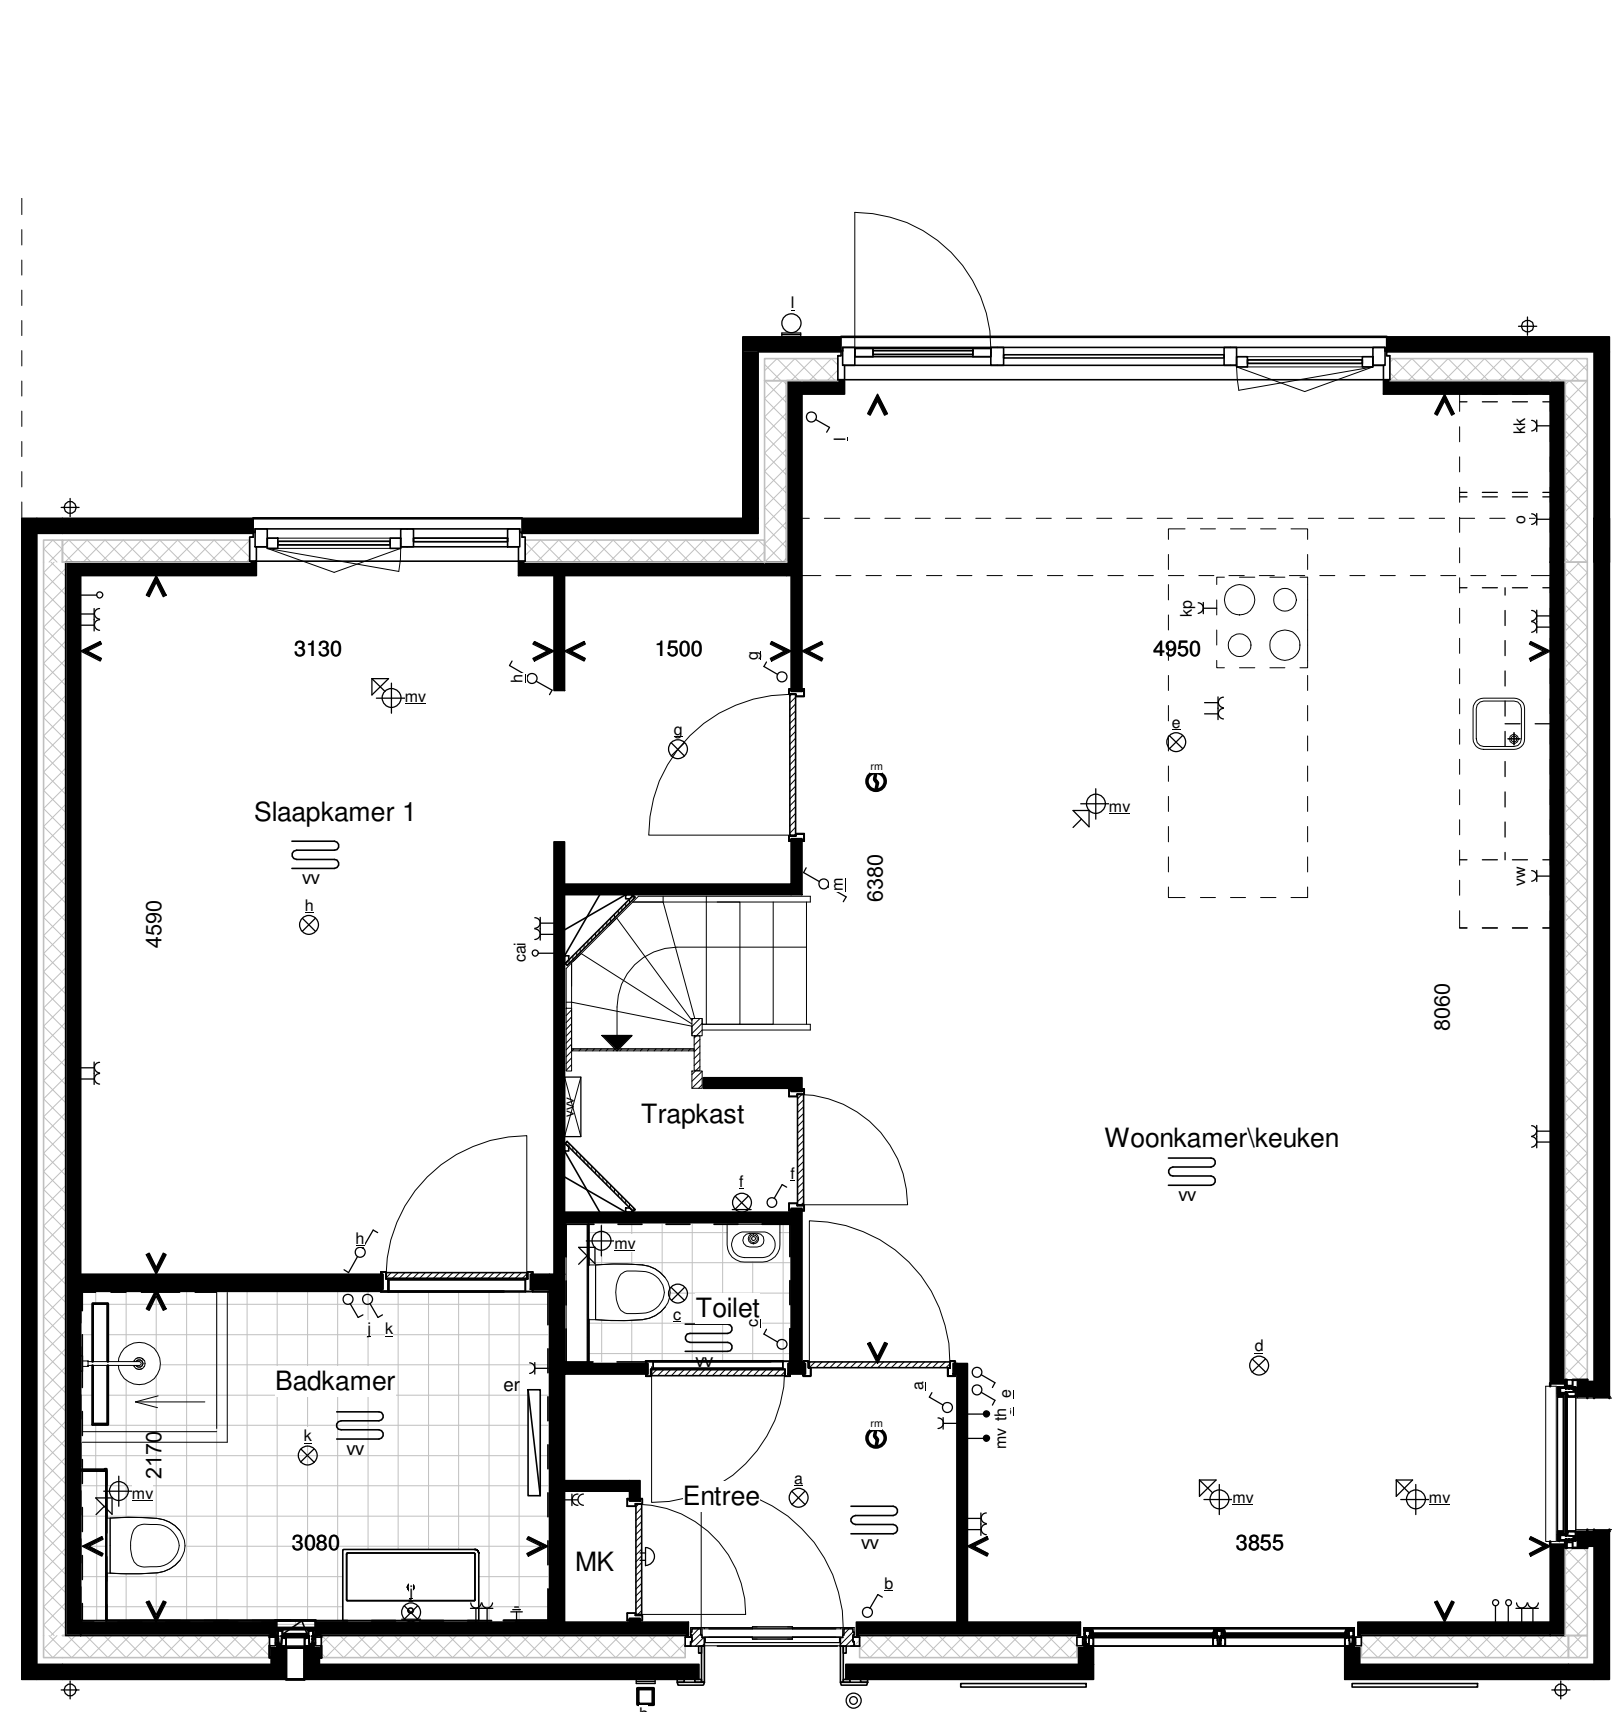

Optie 1.8.1 uitbouw begane grond 1,2 m
Plattegrond begane grond

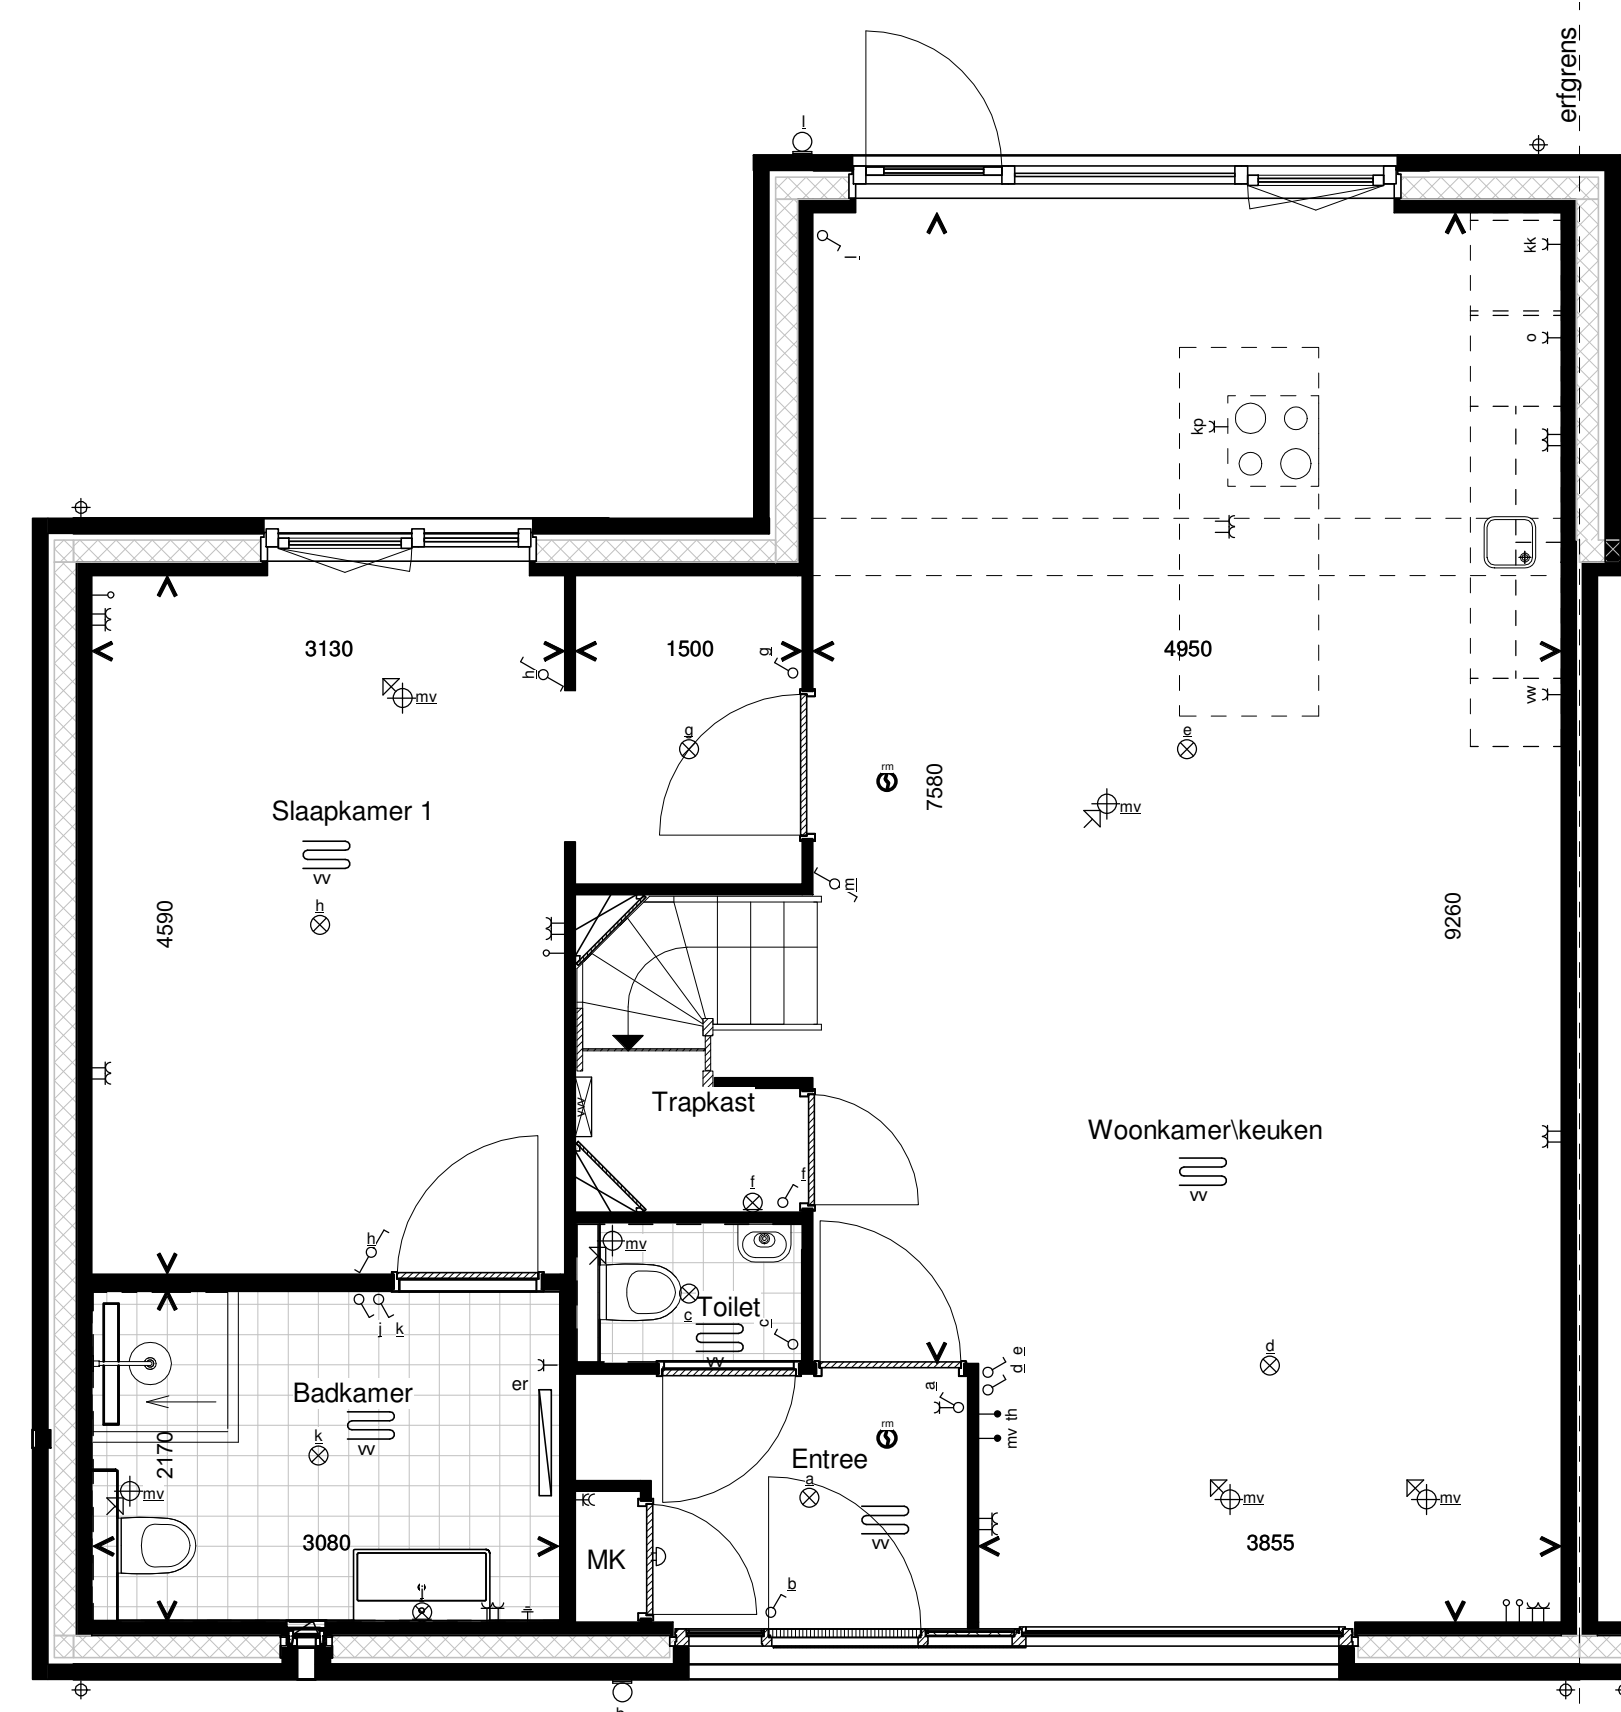

Optie 1.8.2 uitbouw begane grond 2,4 m bouwnummer 1 & 2
Plattegrond begane grond

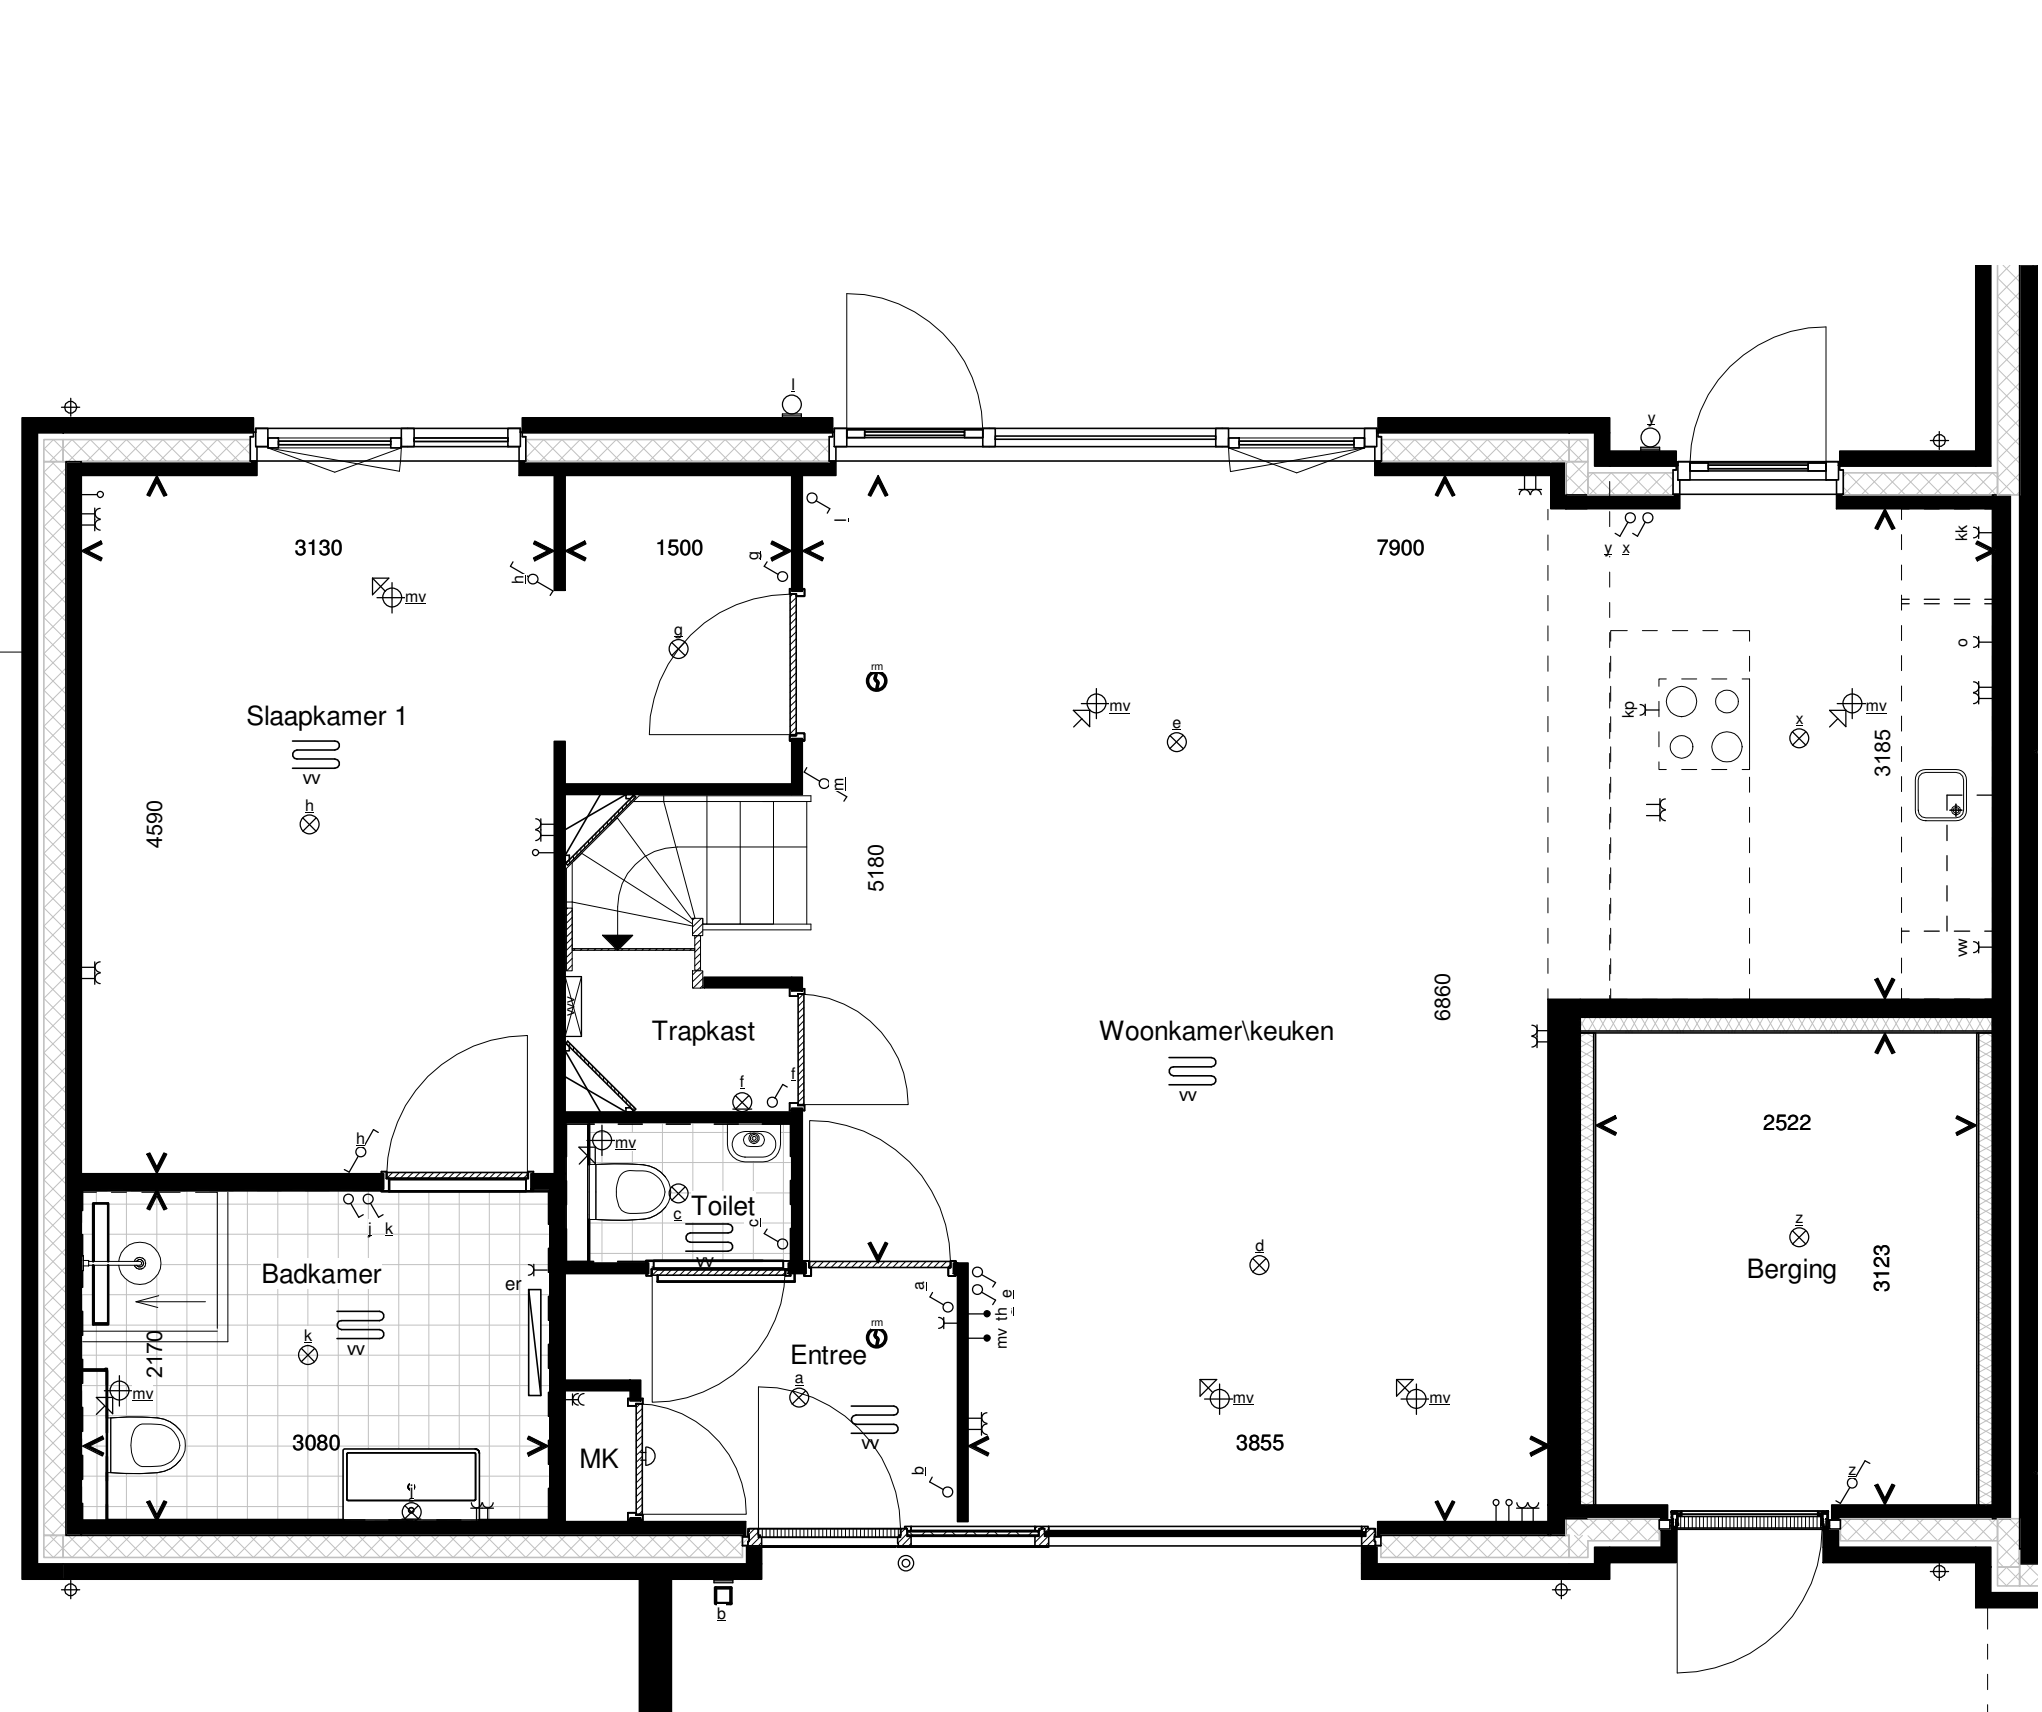

Optie 1.8.3 Tuinkamer XL begane grond
Plattegrond begane grond
Alleen mogelijk bij bouwnr. 22

Verkoopopties type A

Bernardushof, Oud Gastel

Verkooptekening

Schaal :


1:50

Datum :


12-05-2020

Blad


VK-20a

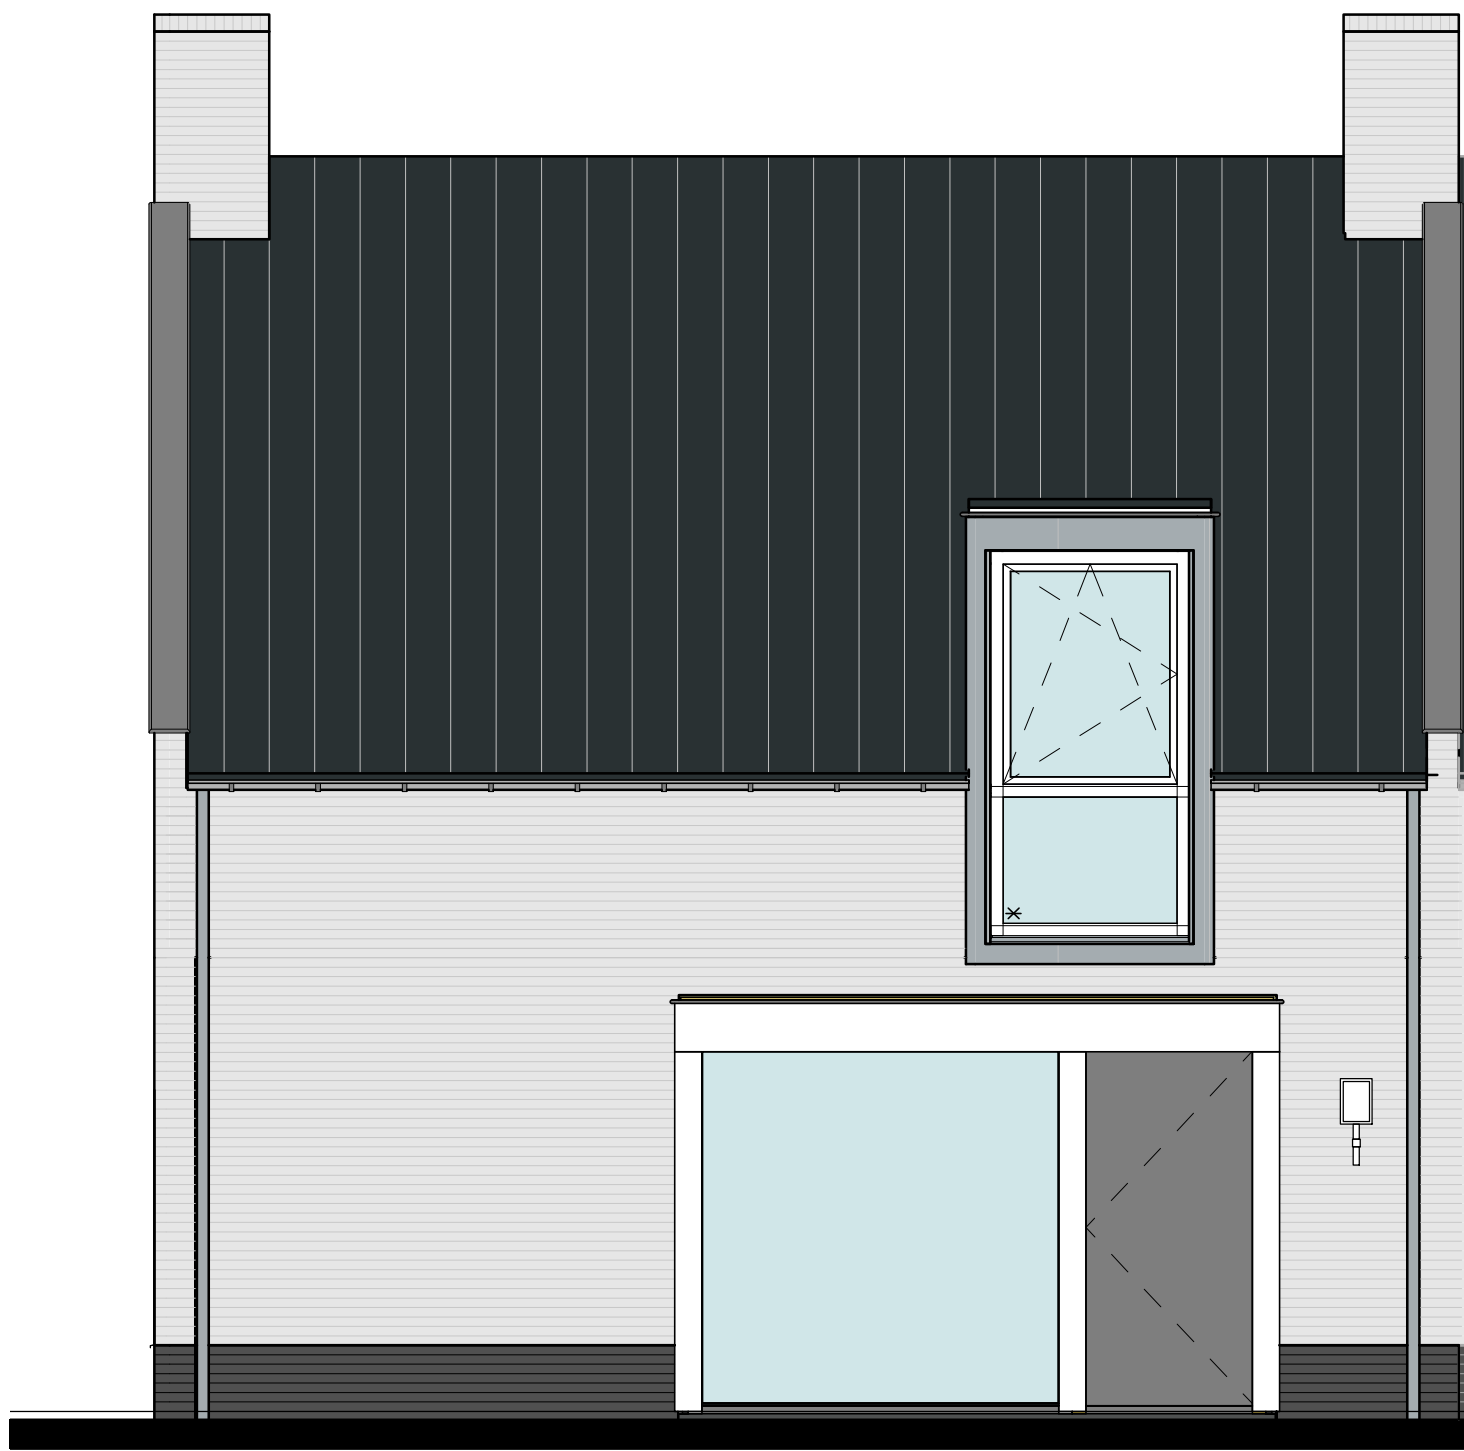

Optie 1.8.5 erker begane grond voorgevel
Aanzicht voorgevel

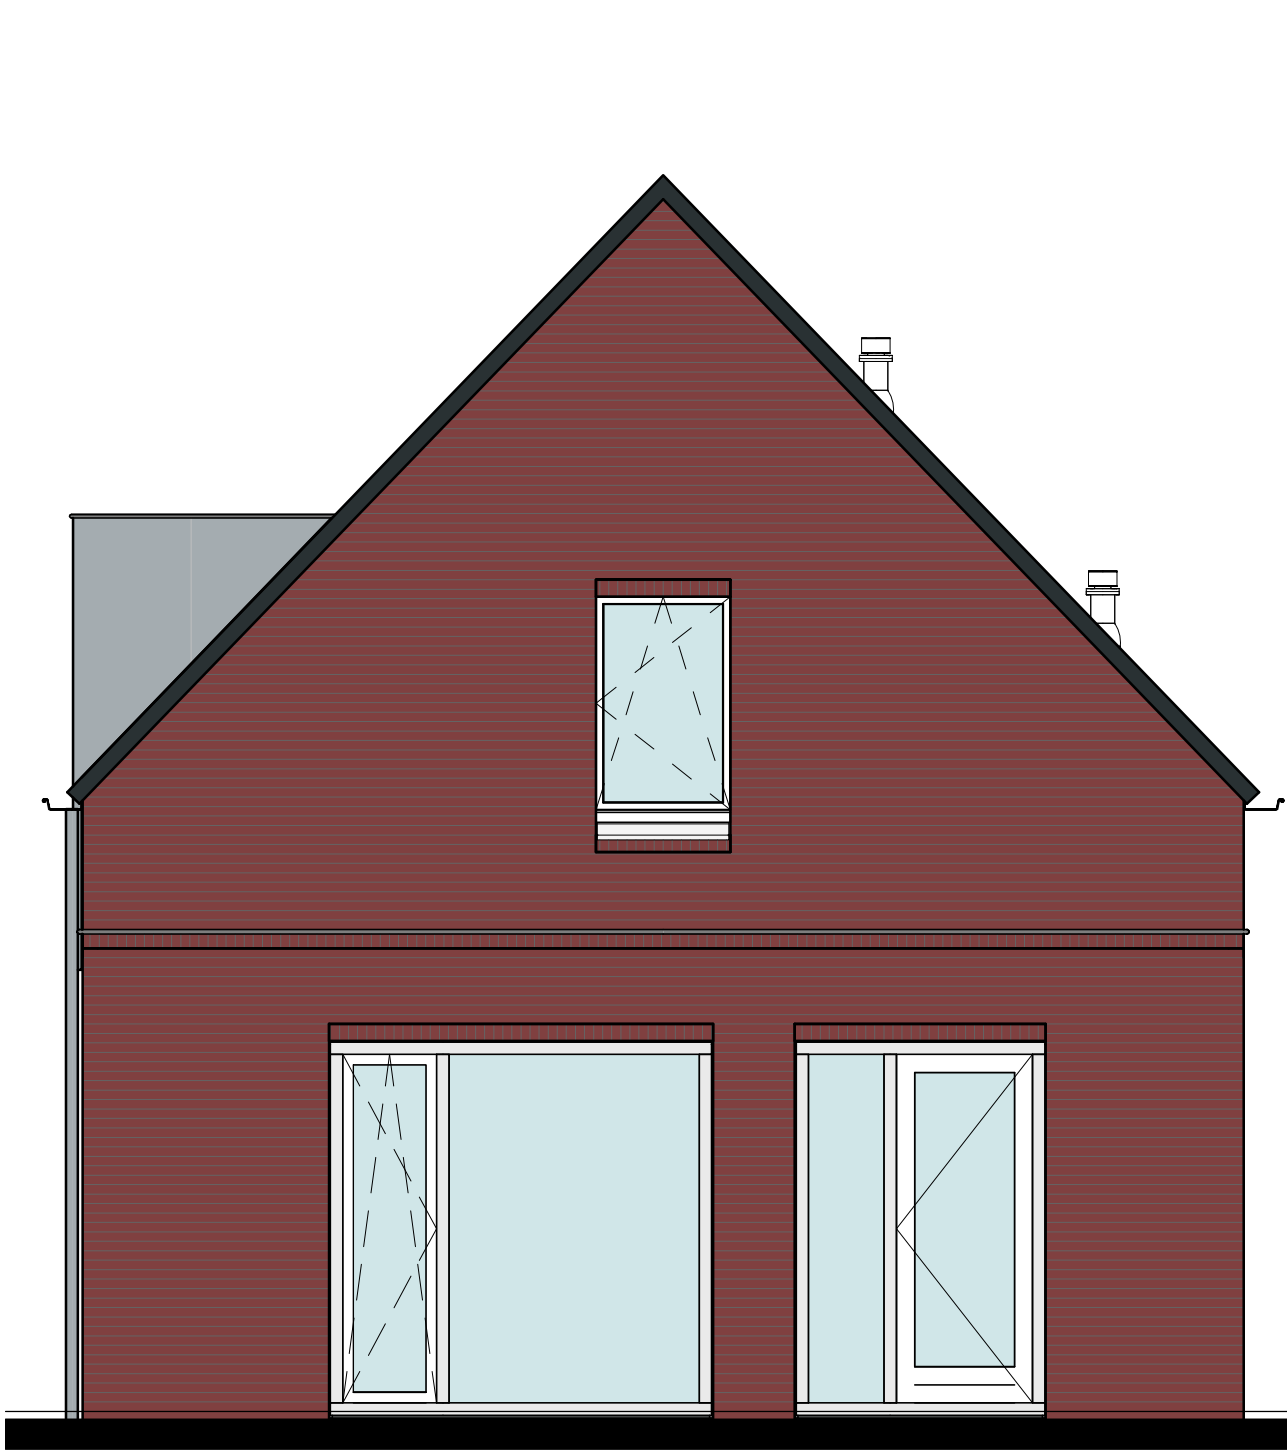


Optie 1.8.1 uitbouw 1,2m bouwnummer 21
Aanzicht achtergevel uitbouw

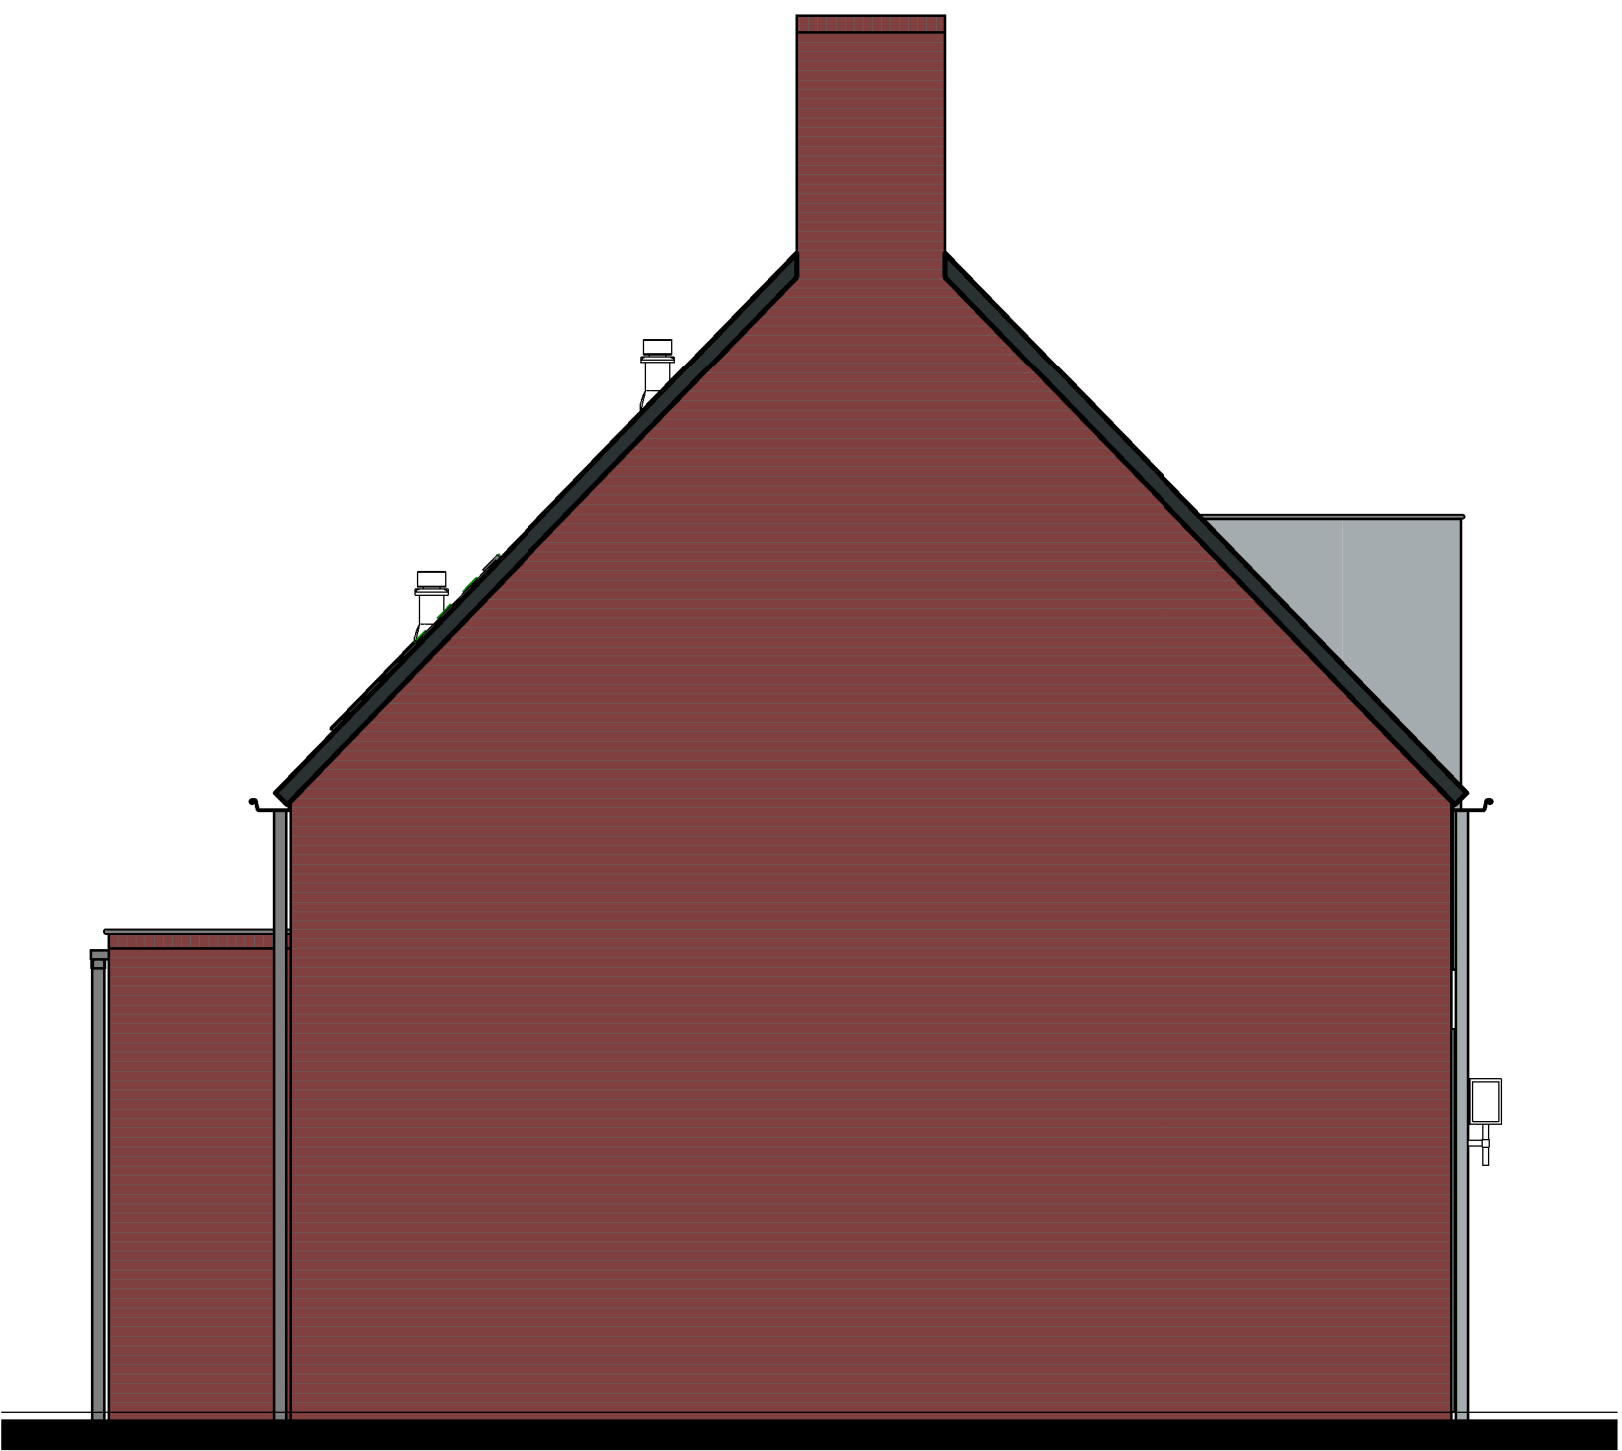


Optie 1.8.1 uitbouw 1,2m
Aanzicht zijgevel uitbouw




Optie 1.8.2 uitbouw 2,4m bouwnummer 1+2
Aanzicht zijgevel uitbouw

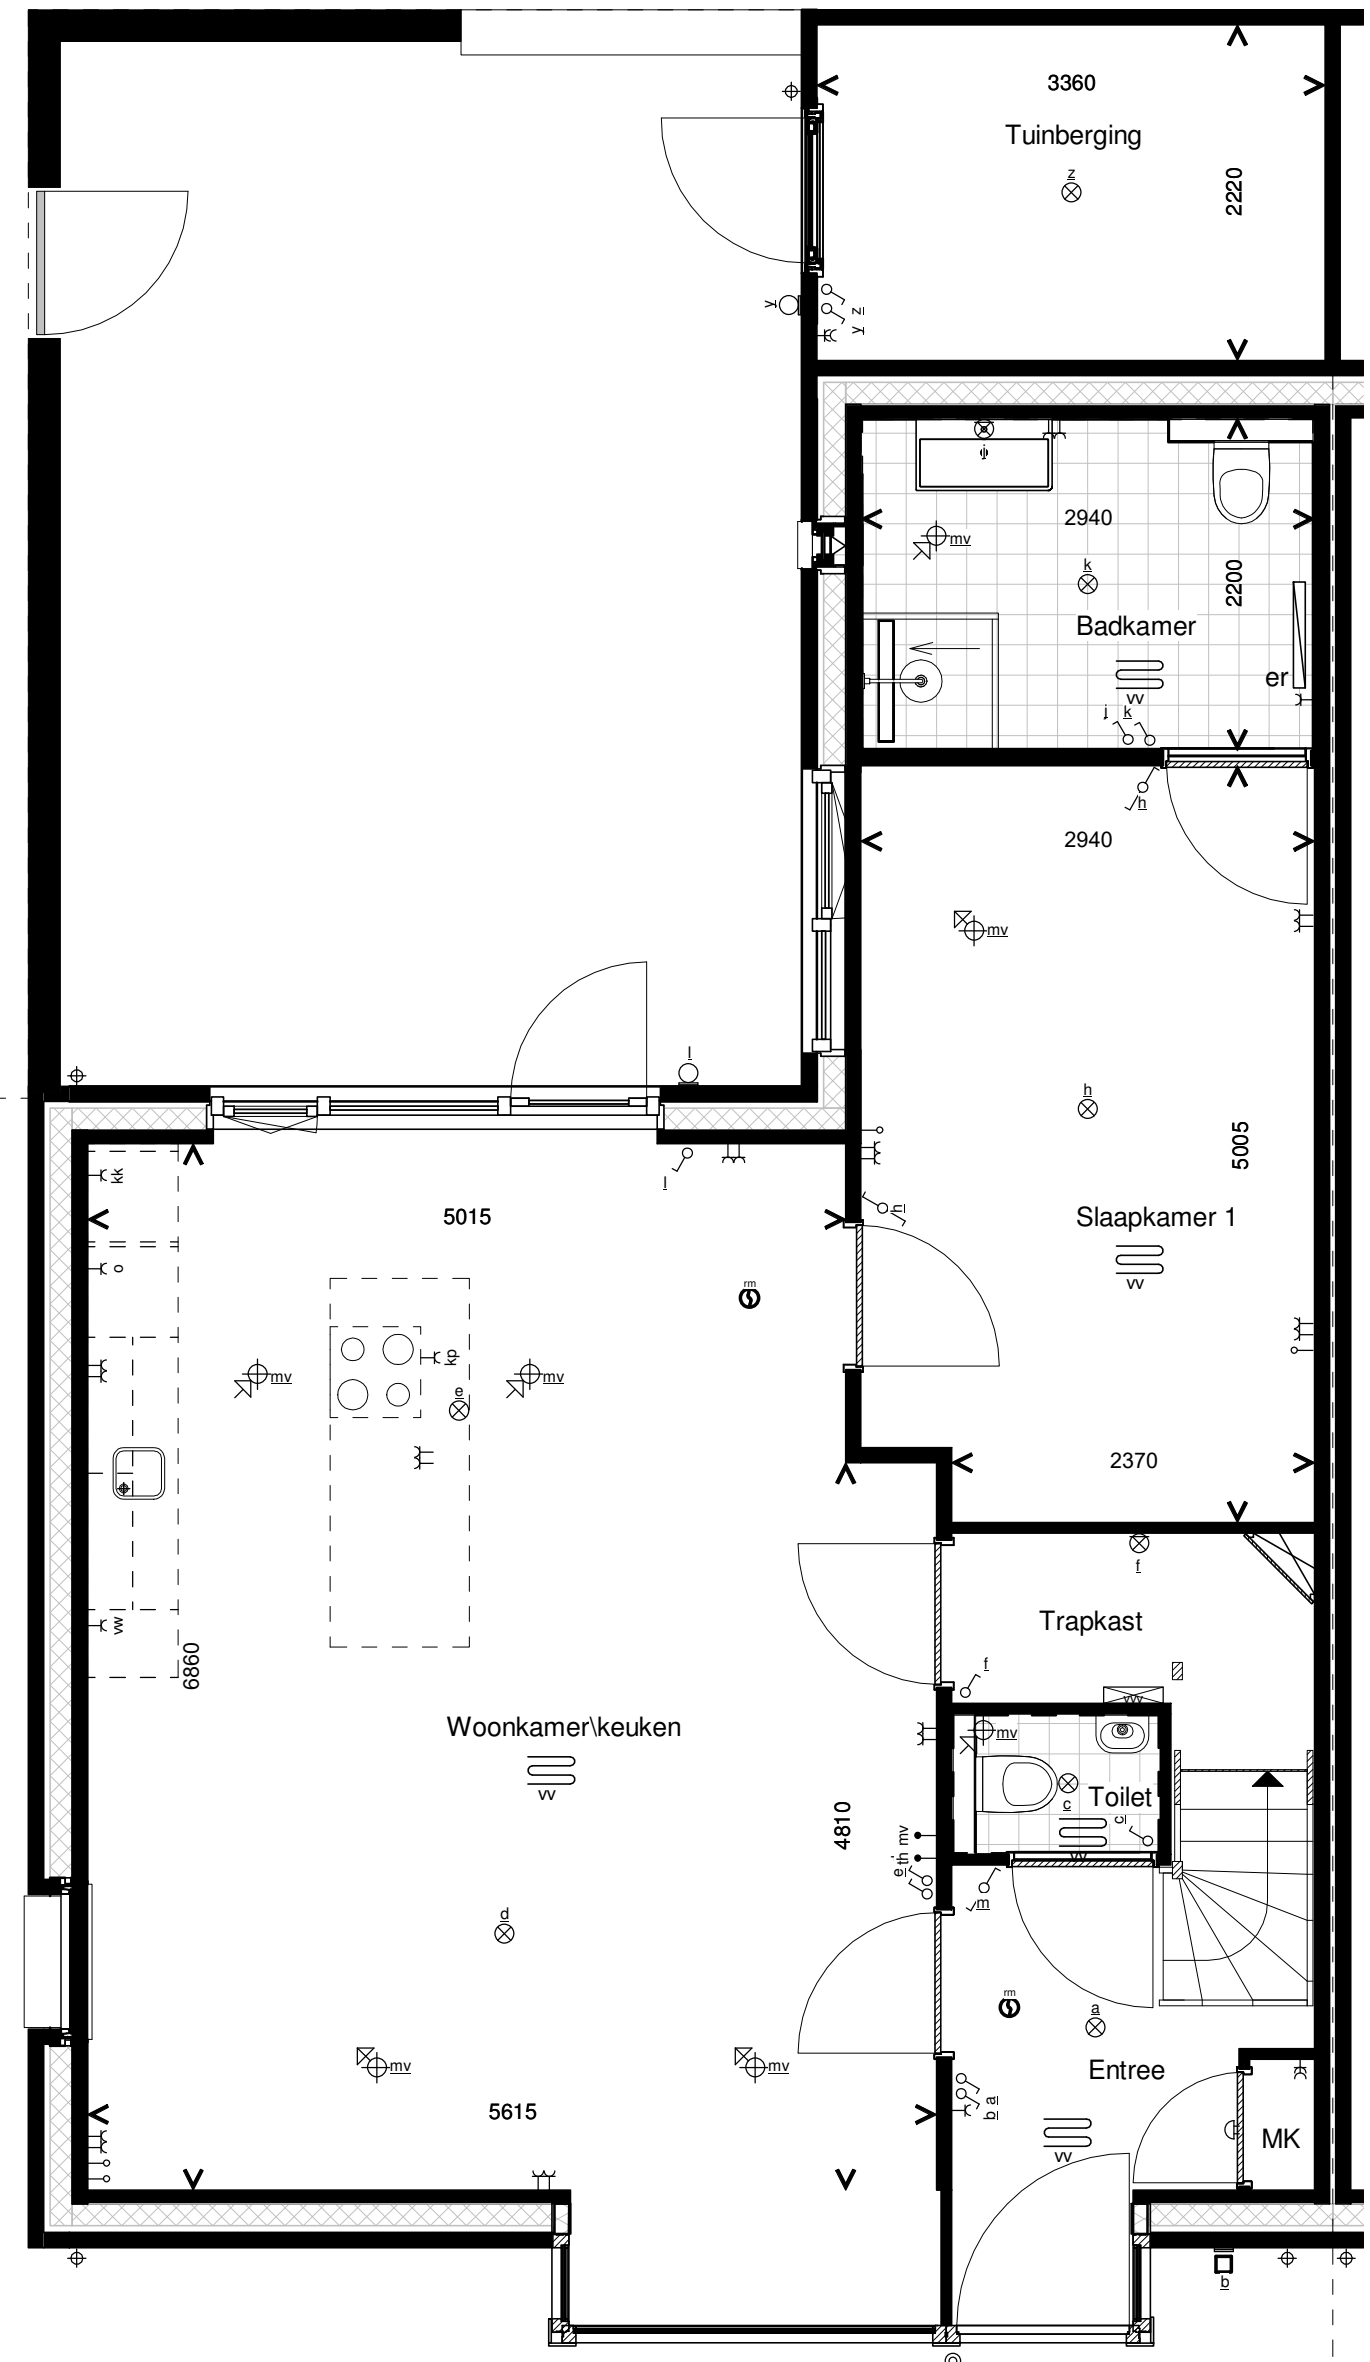

Optie 1.8.5 Erker aan de voorgevel van de woning bouwnummer 1,2 en 19
Plattegrond begane grond

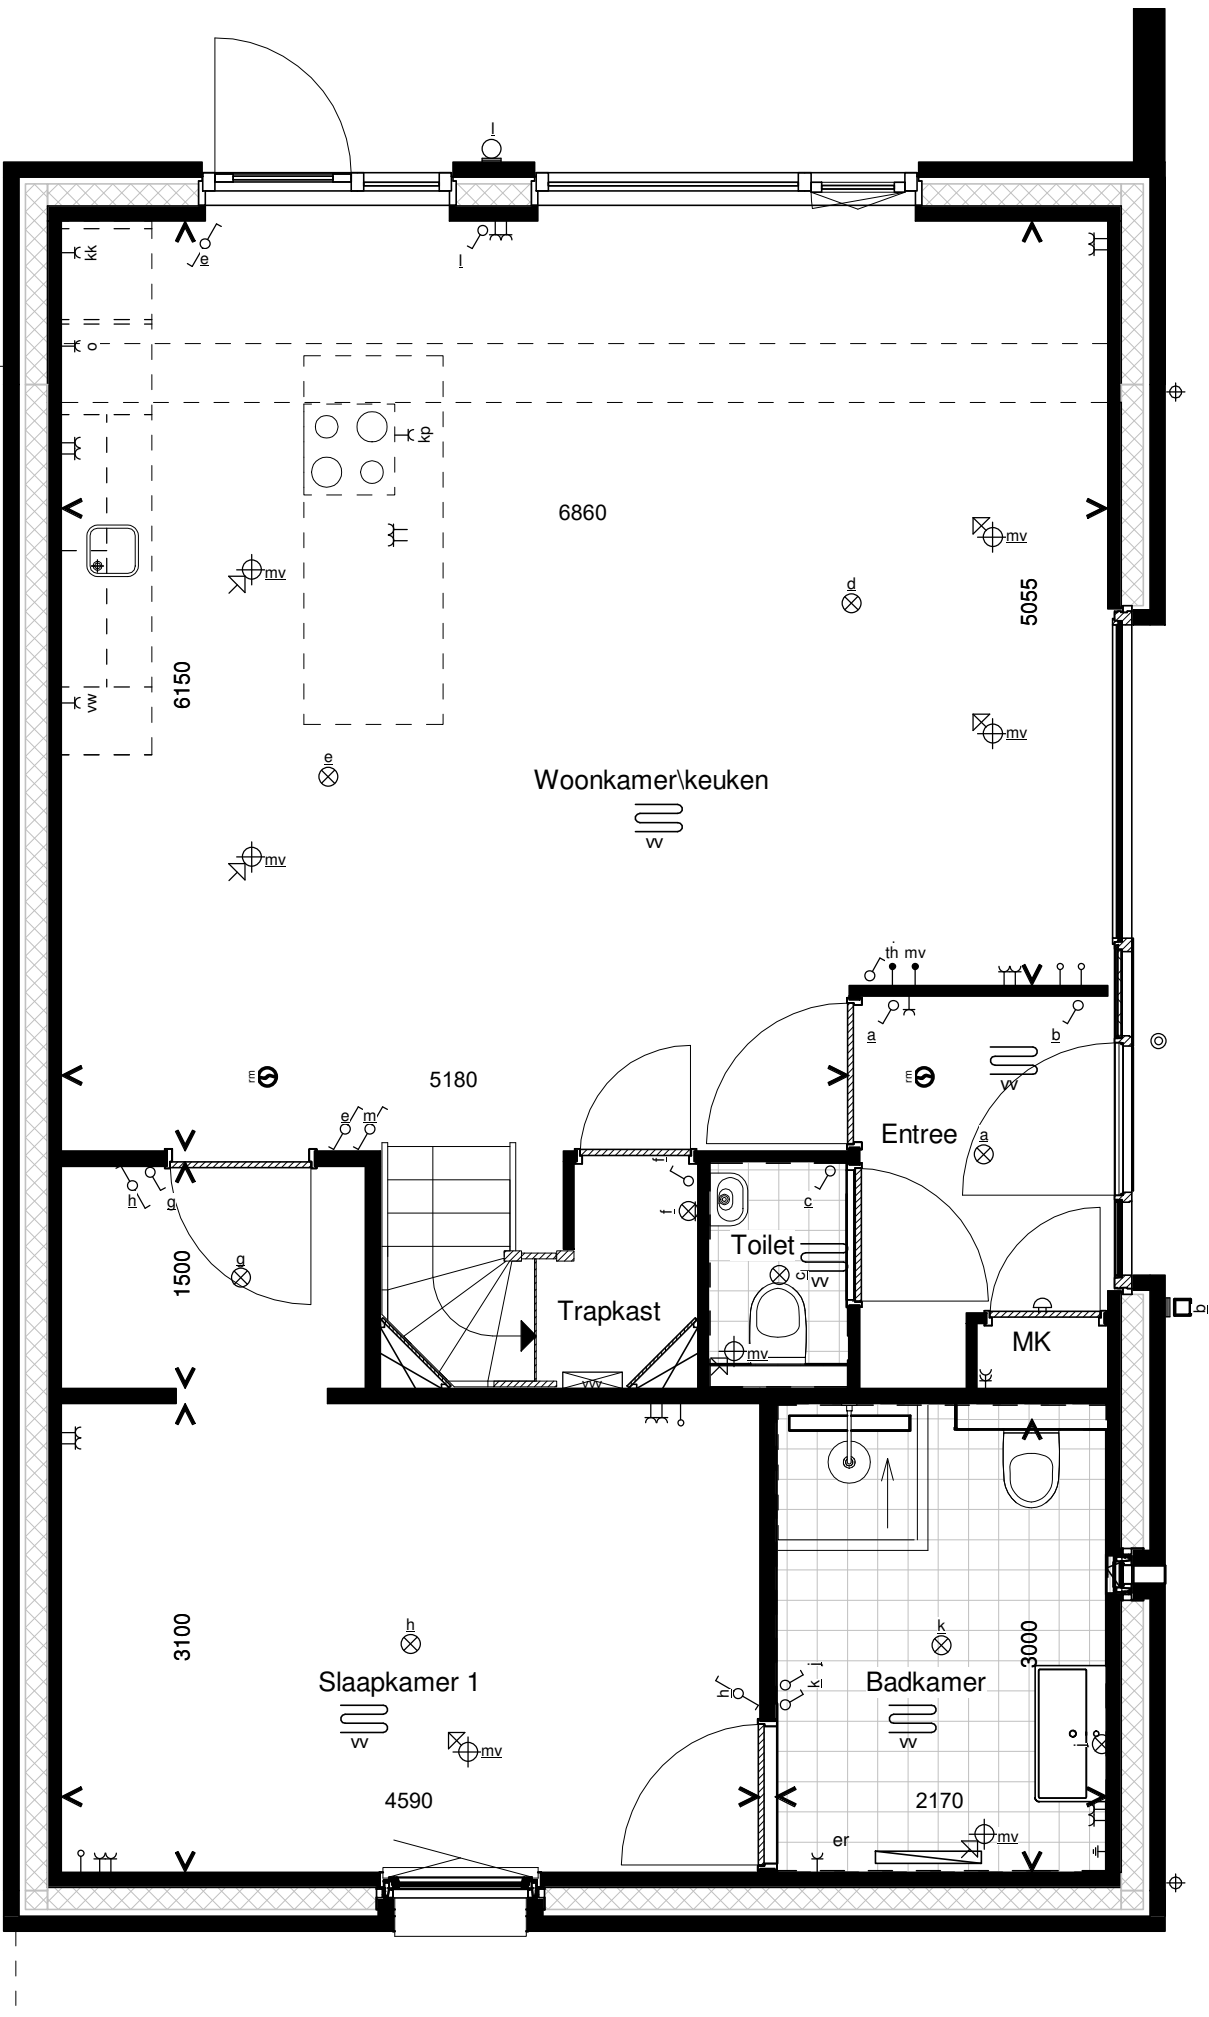

Optie 1.8.1 uitbouw begane grond 1,2 m bouwnummer 21
Plattegrond begane grond

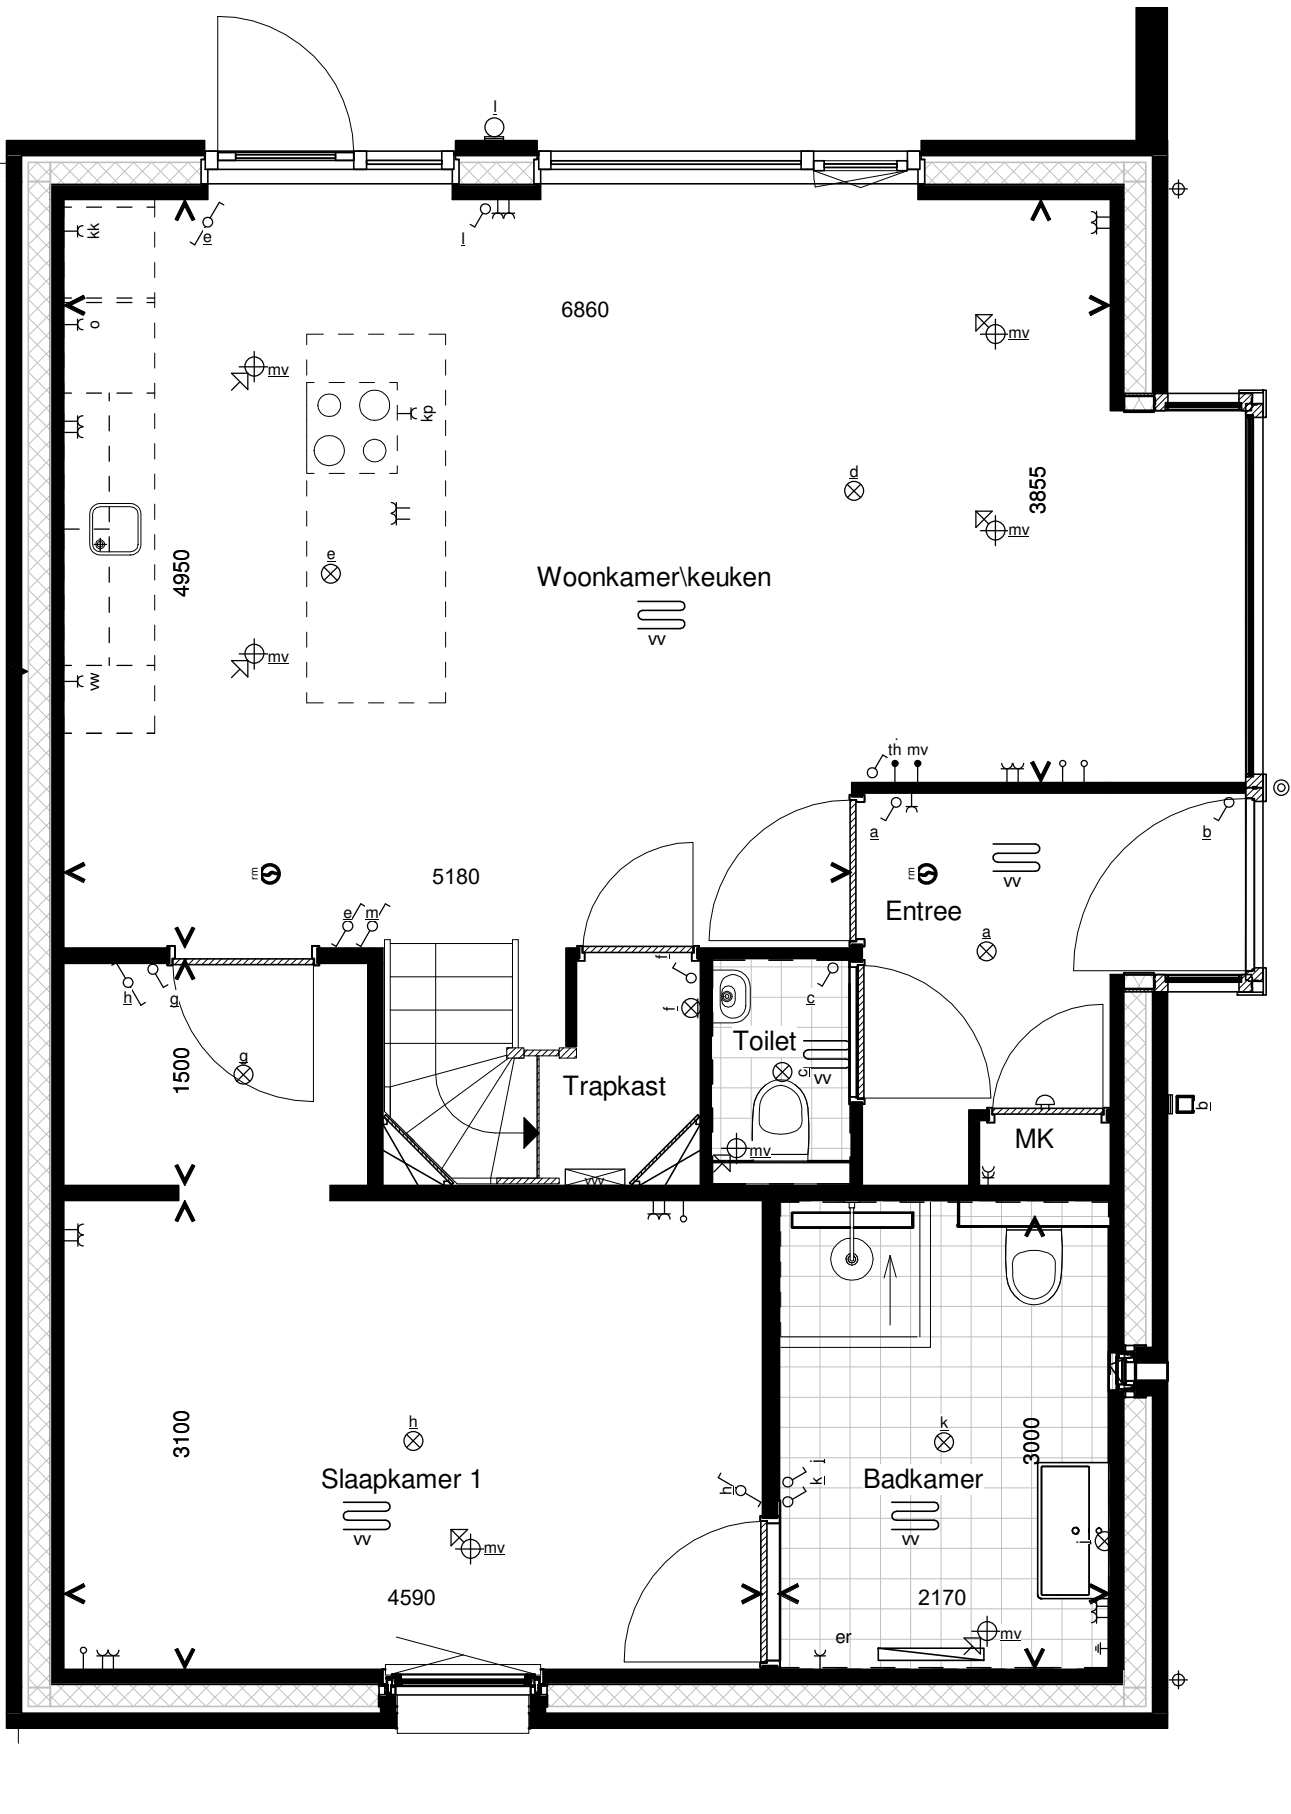

Optie 1.8.5 Erker aan de voorgevel van de woning bouwnummer 21
Plattegrond begane grond

Verkoopopties type A

Bernardushof, Oud Gastel

Verkooptekening

Schaal :

1:50

Datum :

12-05-2020

Blad

VK-20b