


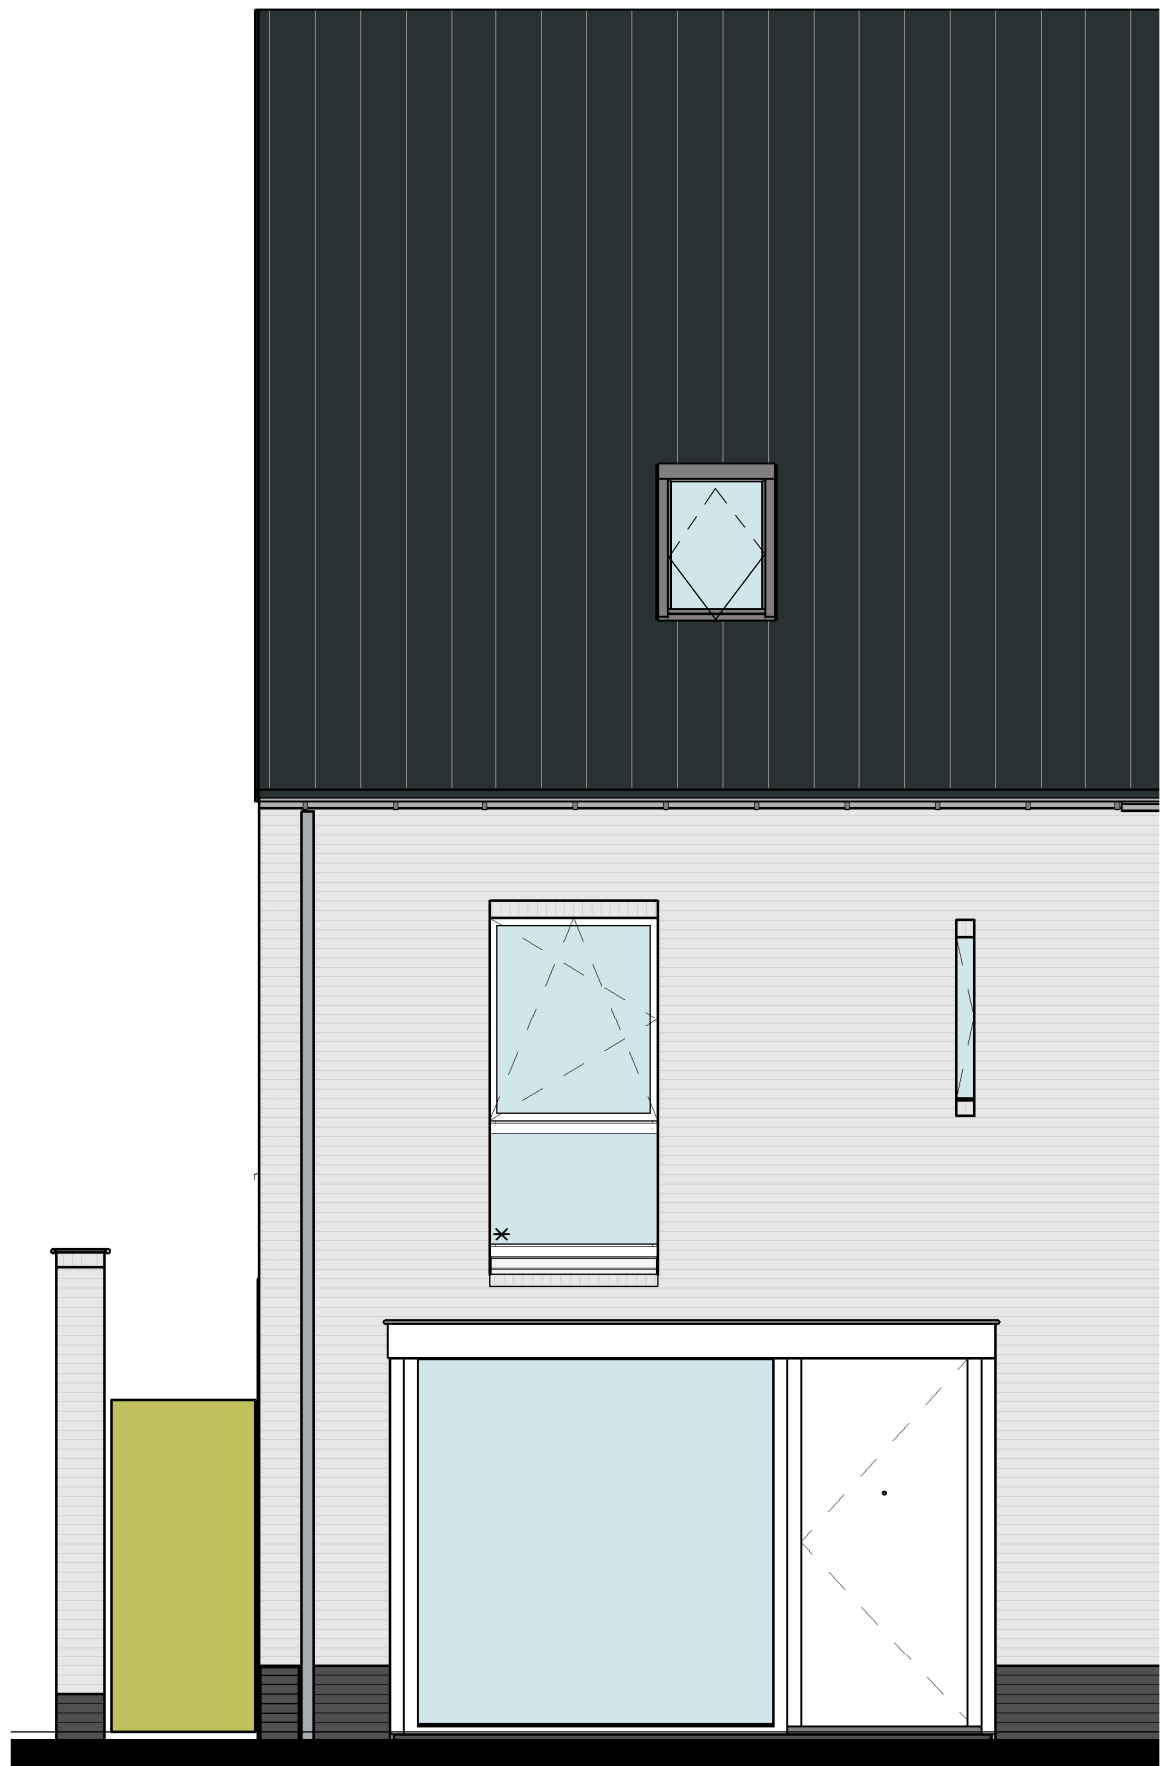

Optie 1.8.5
Erker aan de voorgevel van de woning
Aanzicht voorgevel

Optie 1.8.12 Dakraam
780x1400mm
Aanzicht voorgevel



Optie 1.8.4 Erker aan
de zijgevel van de
woning
Aanzicht voorgevel

Optie 1.8.9 Dakkapel type M
Aanzicht voorgevel




Optie 1.8.10 Dakkapel type L
Aanzicht voorgevel




Optie 1.8.1 & 1.8.2
Aanzicht achtergevel uitbouw




Optie 1.8.6 Schuipui in de achtergevel van de woning
Aanzicht achtergevel

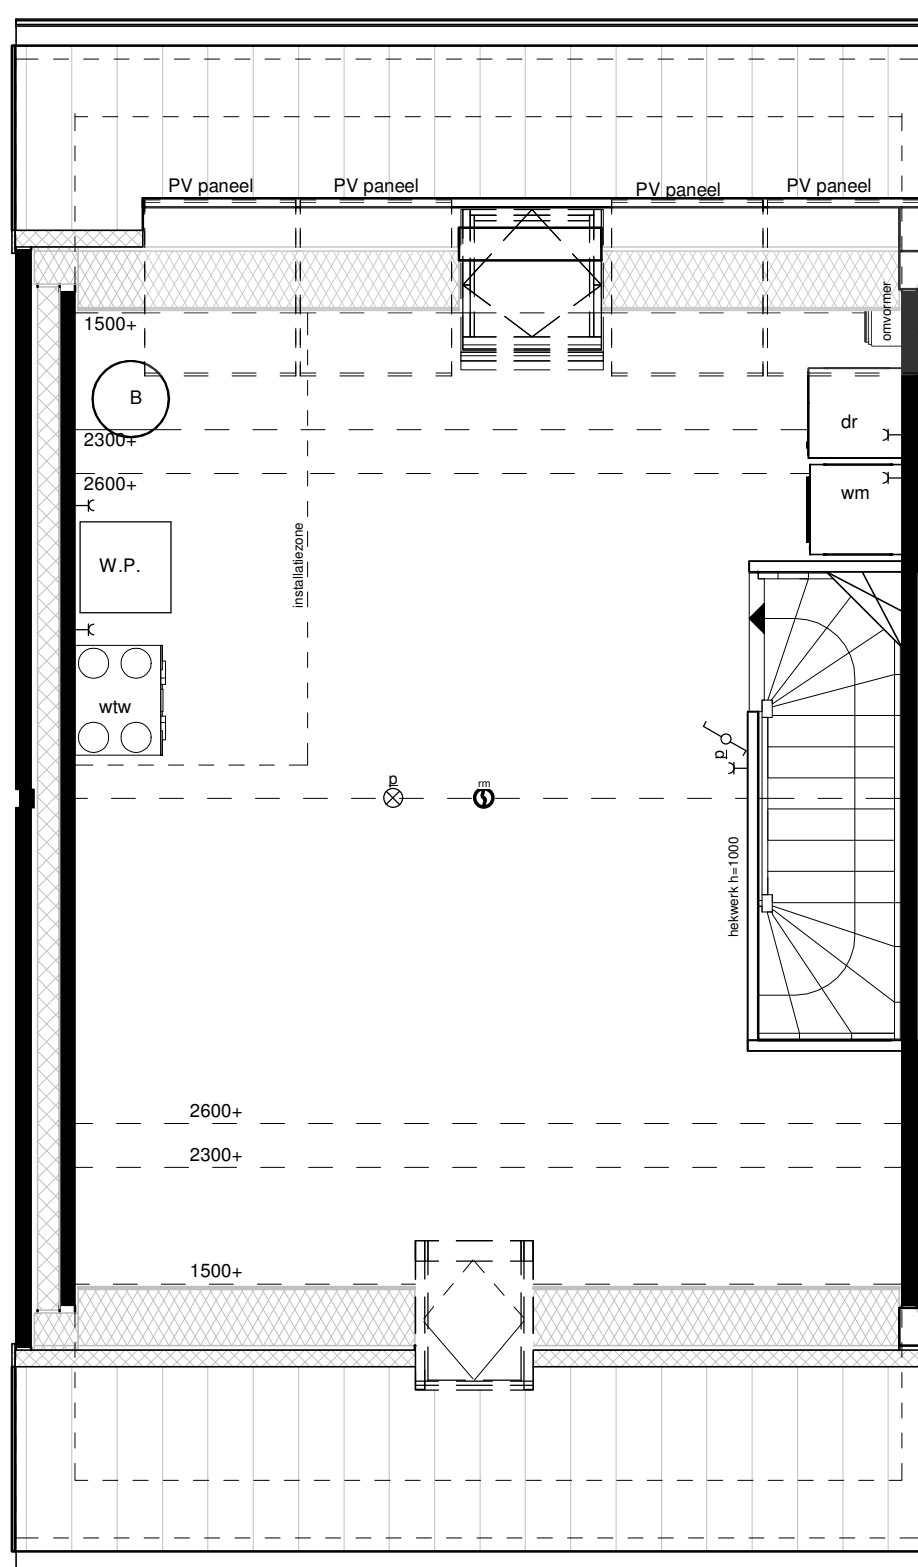


1.8.12 Dakraam 780x1400mm
Plattegrond 2e verdieping

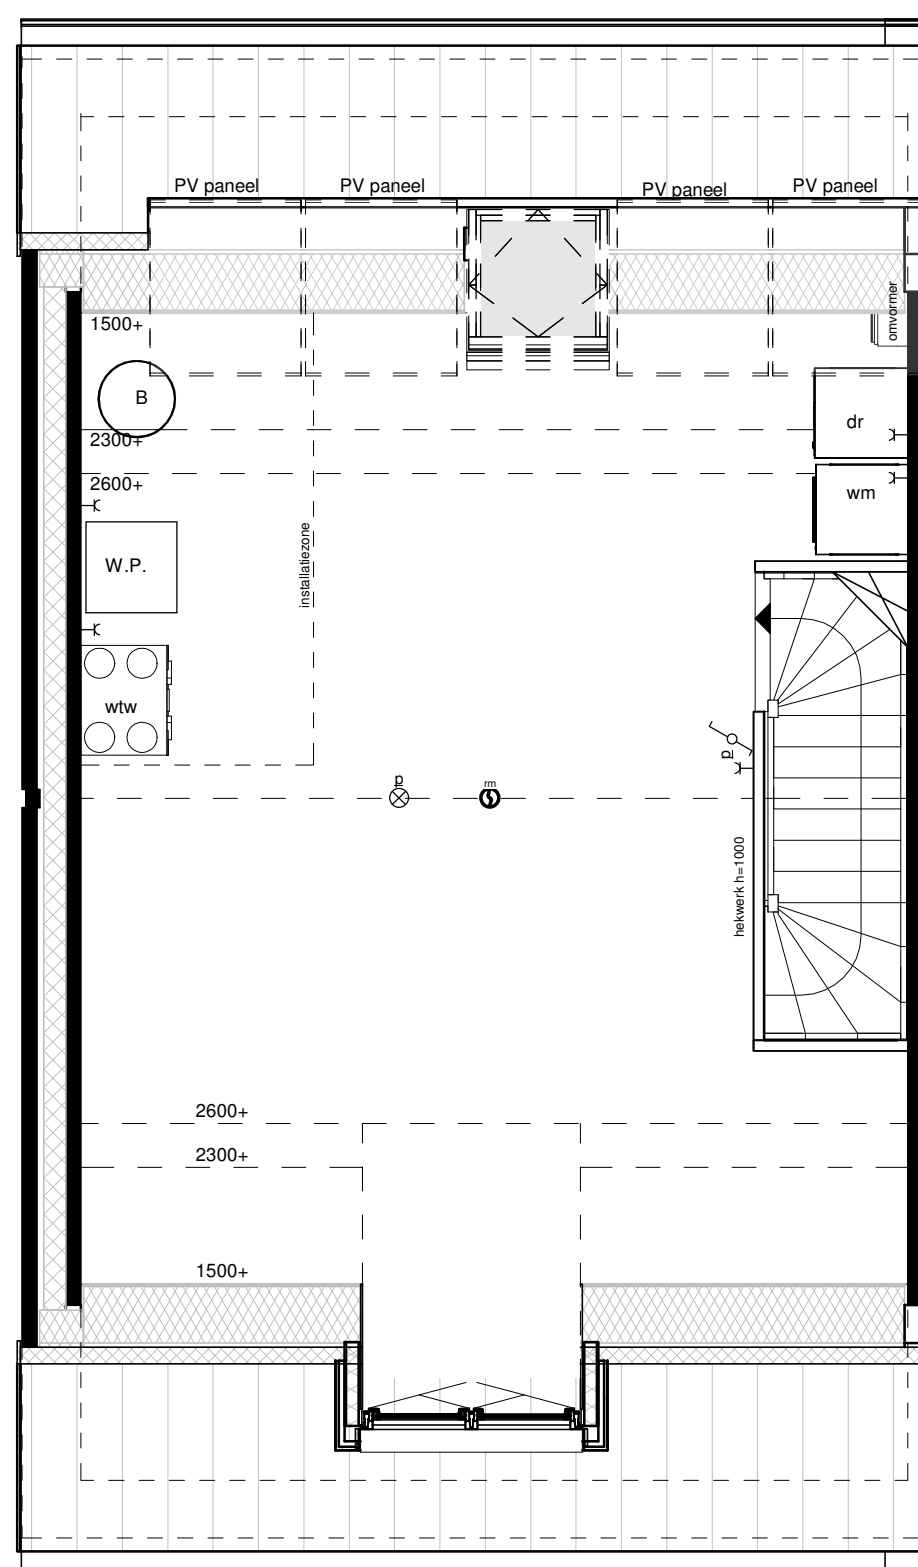


1.8.9 Dakkapel type M
Plattegrond 2e verdieping

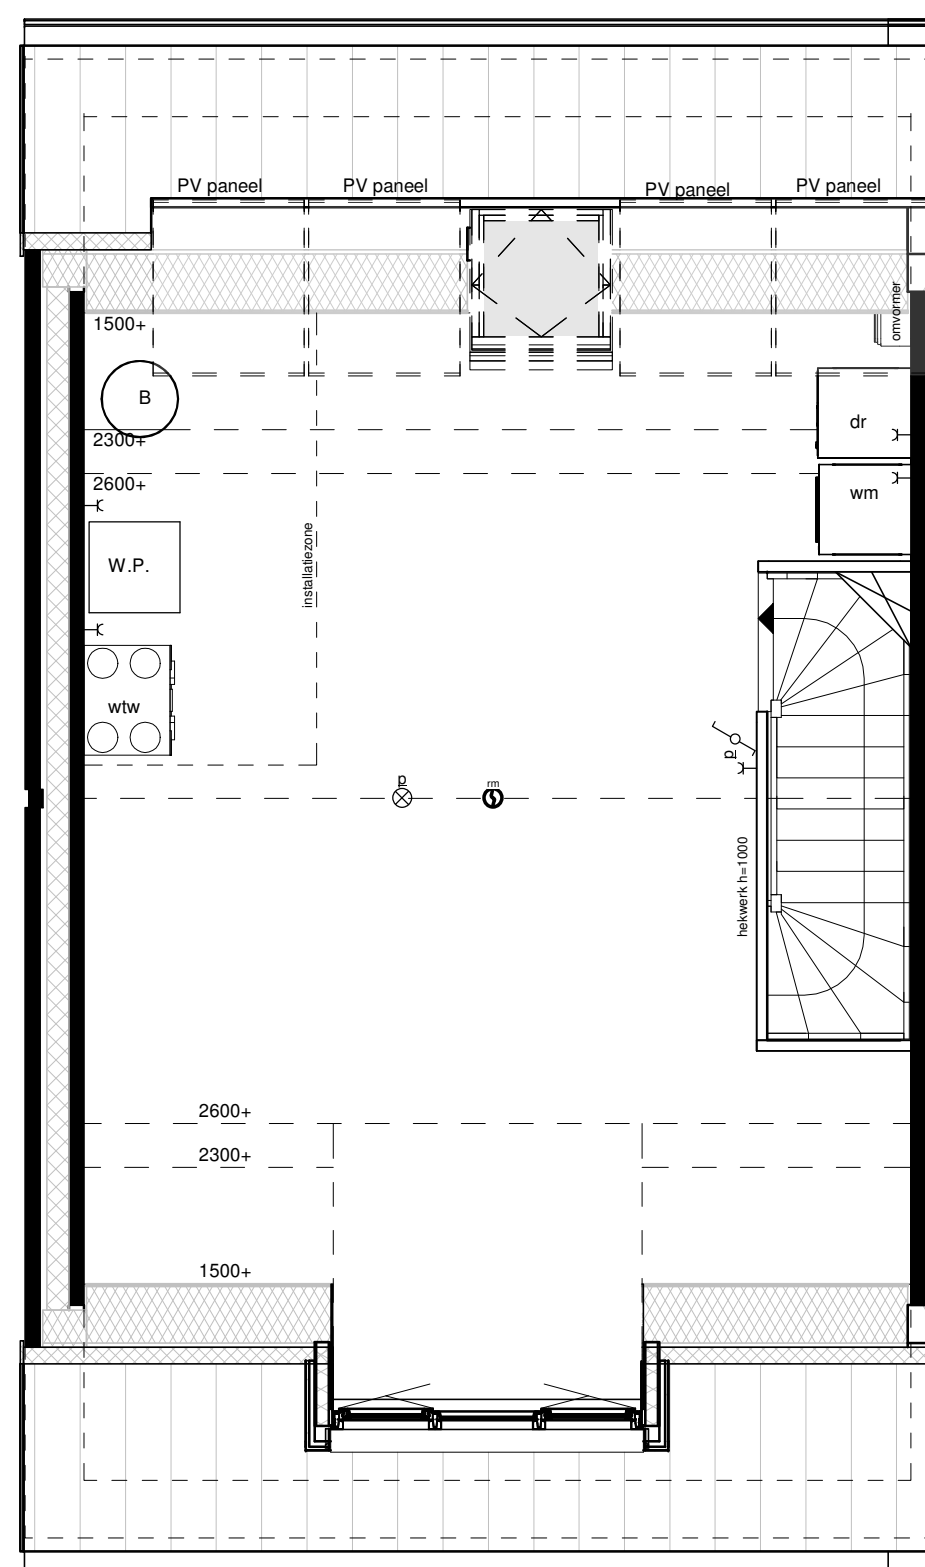


1.8.10 Dakkapel type L
Plattegrond 2e verdieping

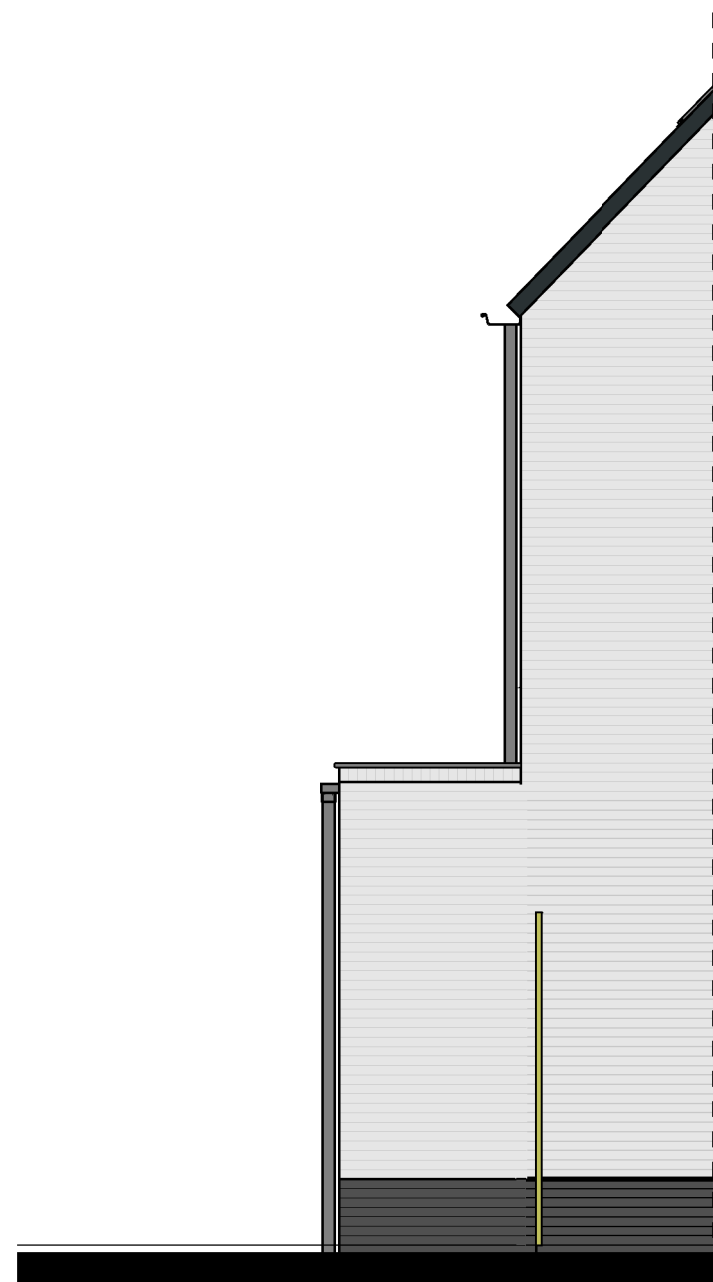


Optie 1.8.1 uitbouw 1.2m
Aanzicht zijgevel uitbouw

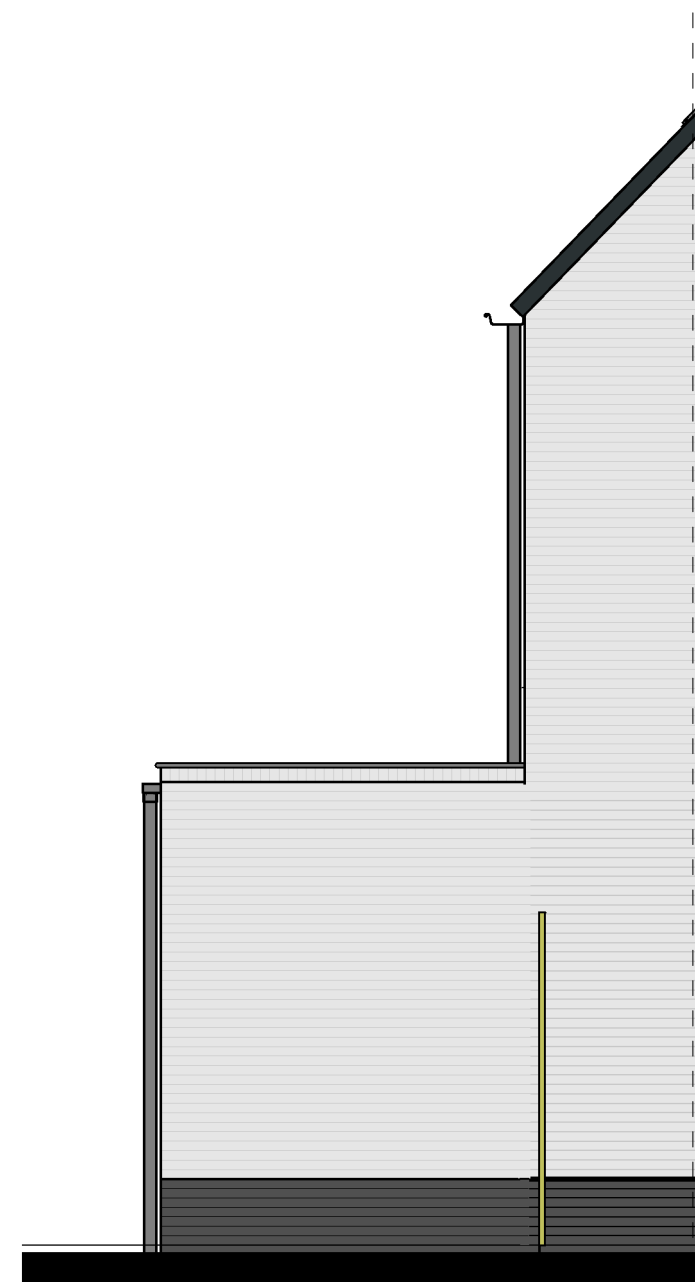


Optie 1.8.2 uitbouw 2.4m
Aanzicht zijgevel uitbouw

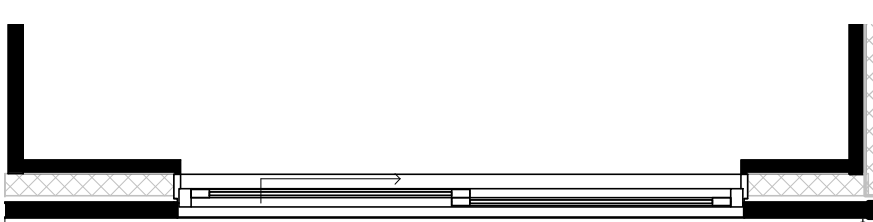


Optie 1.8.6 Schuipui in de achtergevel van de woning
Plattegrond begane grond

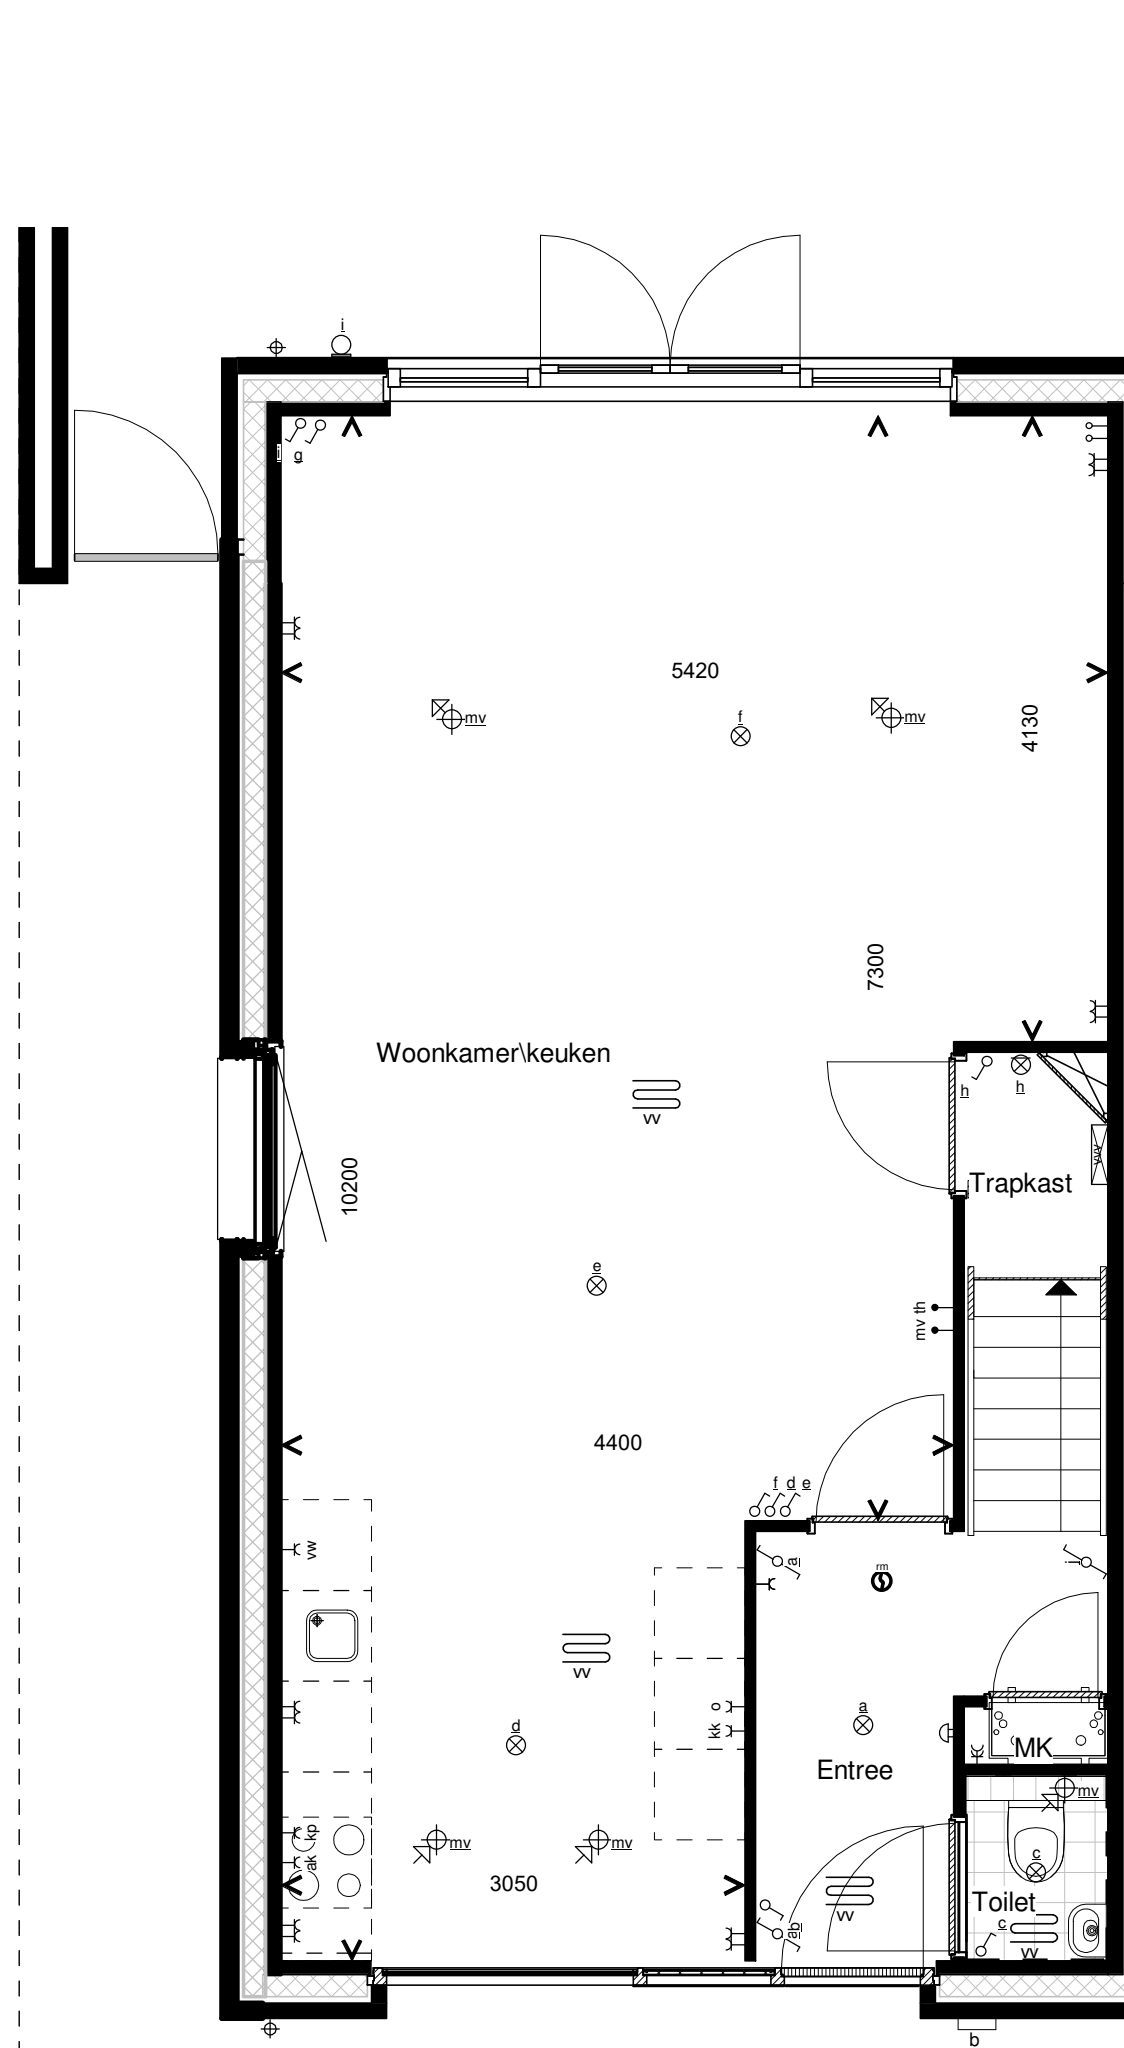


Optie 1.8.1 uitbouw begane grond 1.2 m
Plattegrond begane grond

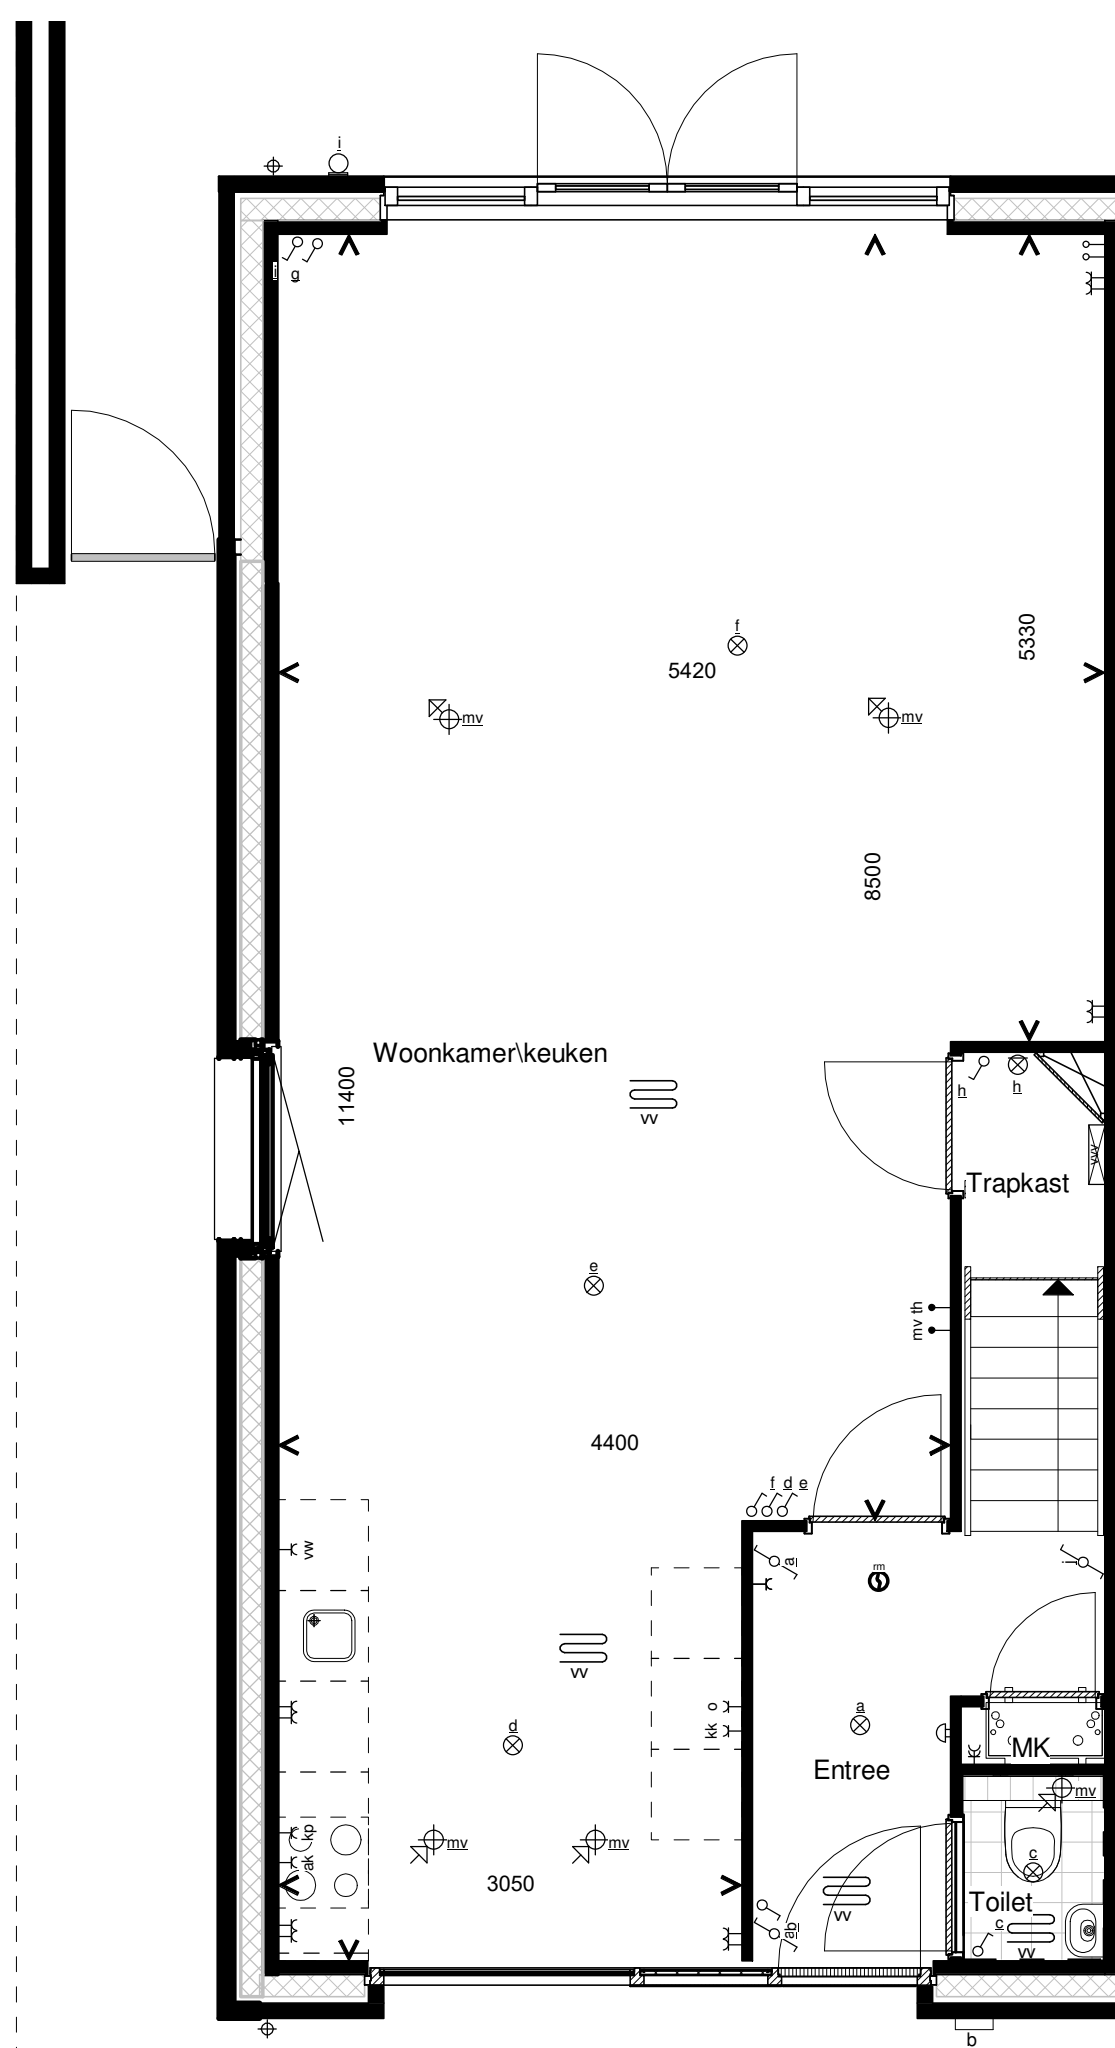

Optie 1.8.2 uitbouw begane grond 2.4 m
Plattegrond begane grond

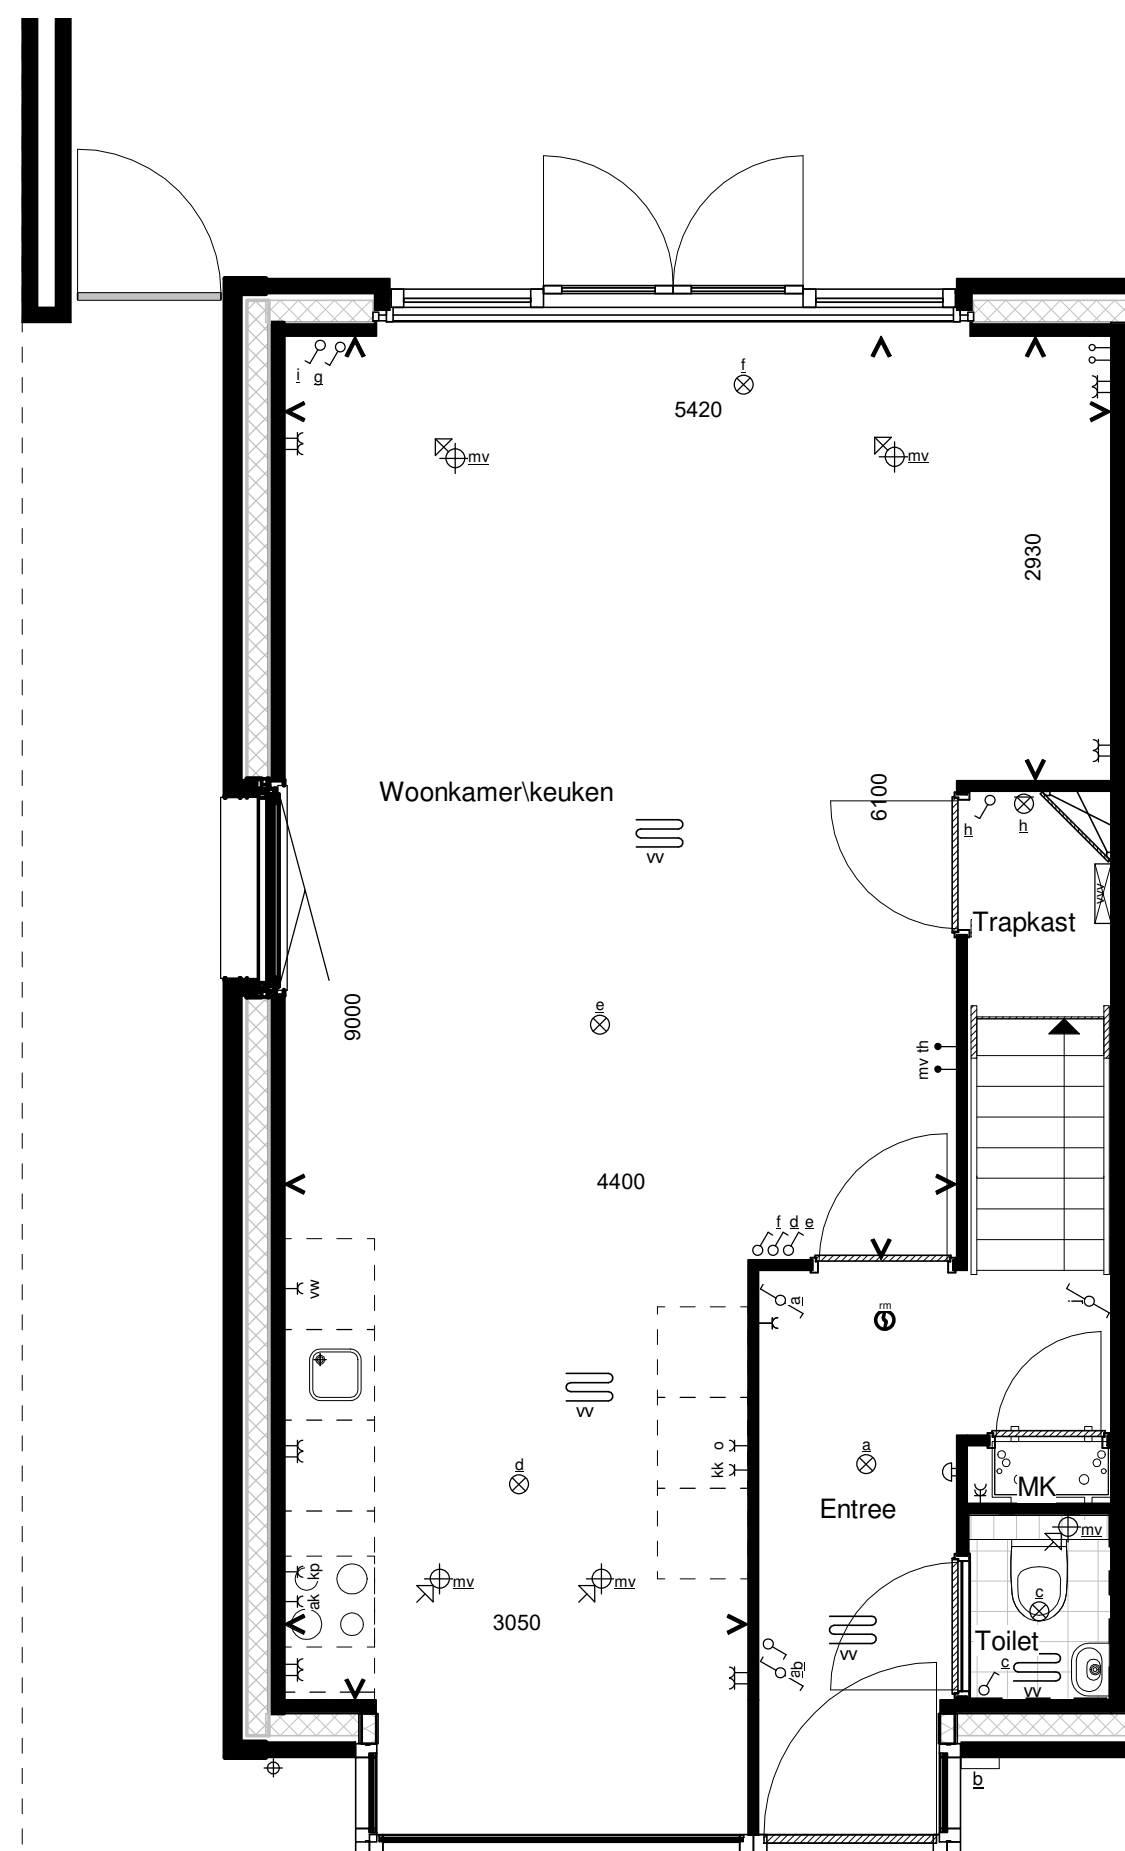

Optie 1.8.5 erker aan de voorgevel van de woning
Plattegrond begane grond

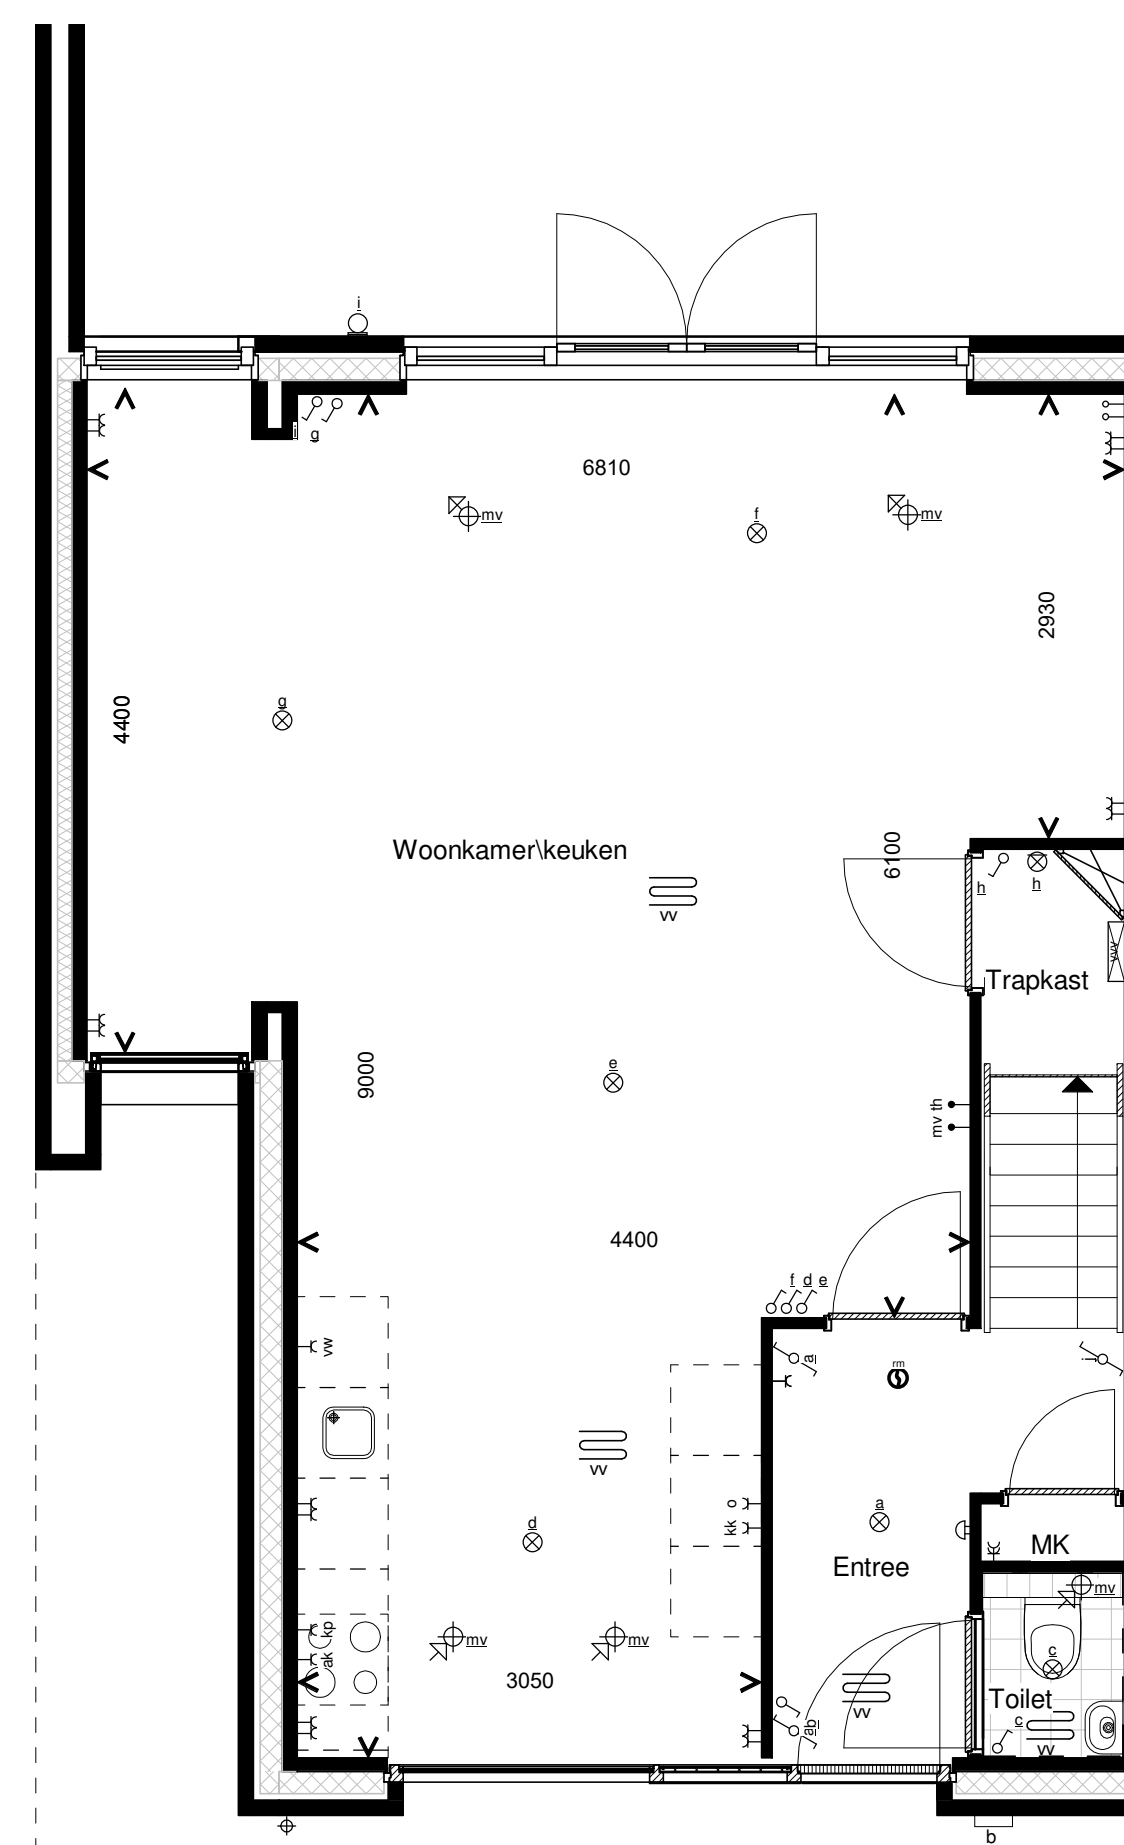

Optie 1.8.4 erker aan de zijgevel van de woning bouwnummer 3 en 6
Plattegrond begane grond

Verkoopopties type B

Bernardushof, Oud Gastel

Verkooptekening

Schaal :

1:50

Datum :

12-05-2020

Blad

VK-21a