



Begane grond

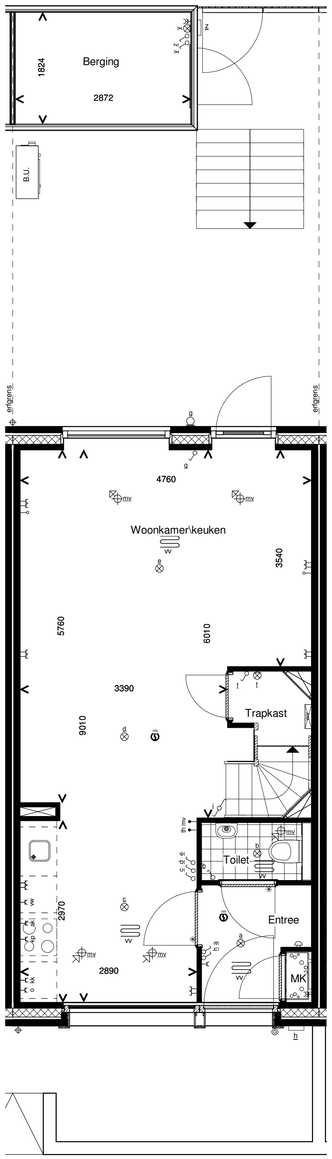

Voorgevel



Achtergevel

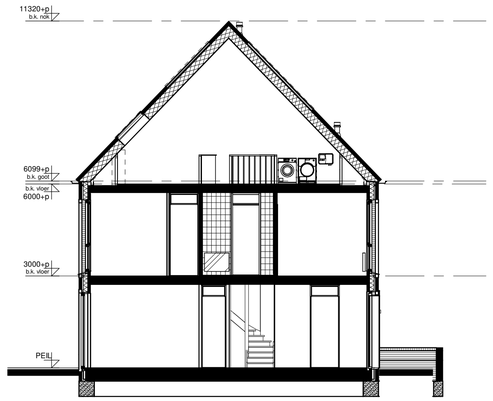

Doorsnede


1e Verdieping

2e Verdieping

RENVOOI INSTALLATIES

symbool	omschrijving
⊗	plafondlichtpunt aansluiting
⊗	binnenwandlichtpunt aansluiting
	buitenwandlichtpunt aansluiting
	buitenwandlichtpunt aansluiting met armatuur
	buitenwandlichtpunt aansluiting met armatuur
	enkelpolige schakelaar
	wisselschakelaar
	enkele wandcontactdoos
	dubbele wandcontactdoos
	dubbele wandcontactdoos opbouw
mv	mechanische ventilatie
	aansluitpunt loos
th	thermostaat
kp	kookplaat
ak	afzuigkap
vw	vaatwasser
o	oven
kk	koelkast
	beldrukker
	schel
	rookmelder (positie indicatief)
	ruimte met ventilatie afvoer ventiel (positie indicatief)
	ruimte met ventilatie invoer ventiel (positie indicatief)
	hemelwaterafvoer (positie en aantal indicatief)
	elektrische handdoek radiator (positie en afmetingen indicatief)
	verdeler vloerverwarming
	ruimte met vloerverwarming
	laag temperatuur convector (positie en afmetingen indicatief)
omvormer	omvormer pv-panelen
wm/dr	wasmachine en droger opstelplaats
B.U.	buitenunit
WP	opstelplaats warmtepomp
B	boiler/buffervat
wtw	wtw-unit
	veiligheidsglas

Algemeen
- kleine wijzigingen voorbehouden
- aan de maatvoering kunnen geen rechten worden ontleend
- maatvoering betreft circa maten en is aangegeven in milimeters
- electra-aansluitpunten, keukenopstelling, positie en aantal PV panelen en leidingwerken zijn indicatief aangegeven
- het is mogelijk dat niet alle symbolen van toepassing zijn op uw woningtype

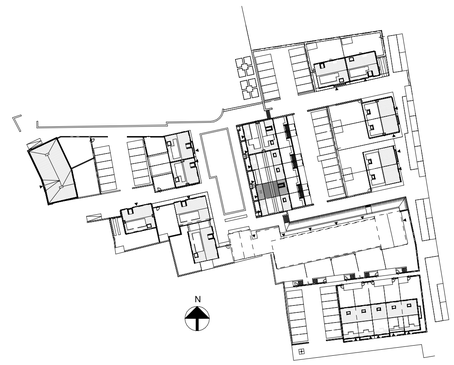

Type C1.2 Bouwnummer 16

Bernardushof, Oud Gastel

Verkooptekening
Plattegronden, gevels en doorsnede

Schaal :
1:50 / 1:100

Datum :
08-05-2020

Blad
VK-05A