




**RENVOOI**

- 01
- A1
- b.
- gaashek .m hoog
- tuinmuur .m hoog
- bnr

Aan deze situatie mogen geen rechten worden ontleend

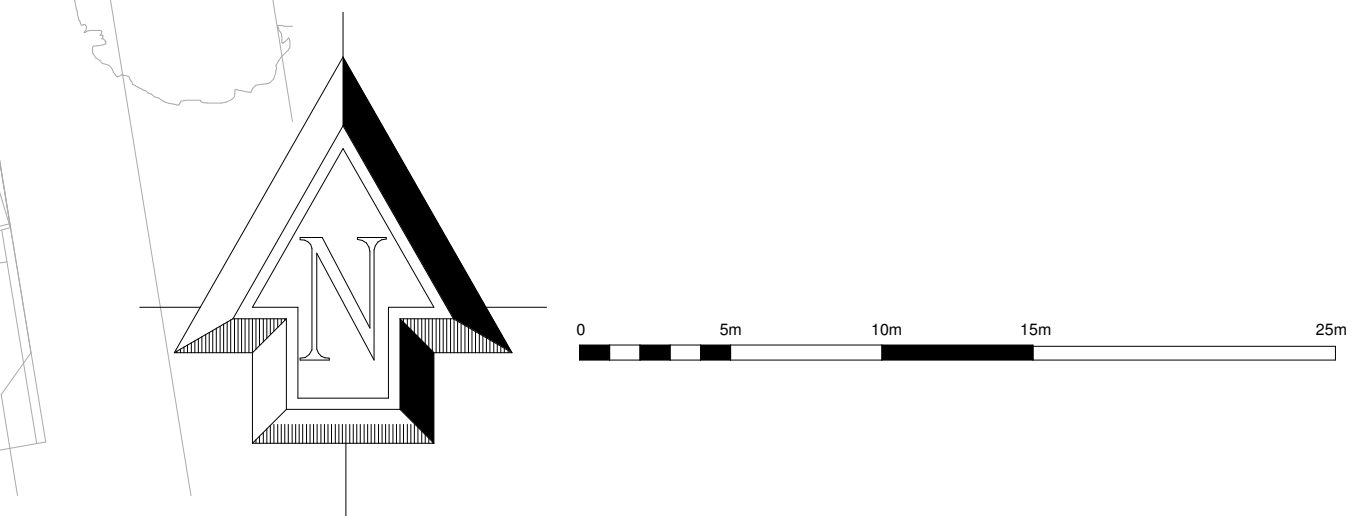

**Situatietekening**

Bernardushof, Oud Gastel

Verkooptekening

Schaal :  
1:250

Datum :  
08-05-2020


Blad  
VK-01





**RENVOOI**

01	kavelnummer
b.	tuinbergingen
	haag ca. 0.8m hoog
	gaashekwerk met begroeiing
	stenen tuinmuur
	woning entree
	mandelig achterpad
	PV paneel (indicatief)
	kavelgrens
	parkeerplaats eigenperceel
	parkeerplaats behorend bij bouwnummer

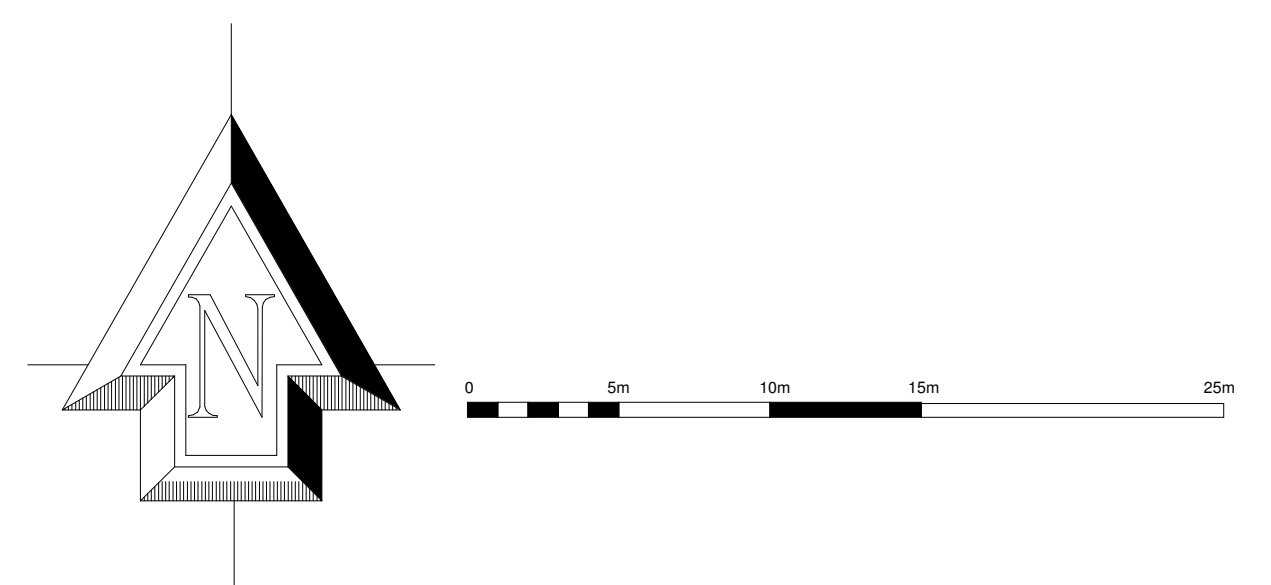

**Juridische situatietekening**

Bernardushof, Oud Gastel

Schaal :  
1:250

Datum :  
08-05-2020

Blad  
**S-01**